

MAPA DO CELÓW PROJEKTOWYCH

Skala 1:500

województwo kujawsko-pomorskie
powiat lipnowski
GMINA WIELGIE - 040809_2
OBREB WIELGIE - 0020

Dznr 202
Seksja 6.185.31.19.3.3
CG6640.2.279.2018
Układ współrzędnych 2000
Poziom odniesienia Wrocław (C9)

STAROSTWO POWIATOWE
W LIPNIE
ul. Sierakowskiego 10b
87-800 LIPNO
(17)

Wojewódzki Urząd Ochrony Zabytków Torunia
DELEGATURA WE WŁOCŁAWKU
ul. Łęska 42, 87-800 Włocławek
tel./fax: (54) 231 55 22, 231 55 23
Regon: 005740463 NIP: 956-16-51-709



Mapa do celów projektowych

Mapa utworzona w określonym zakresie na dzień 23.02.2018 r.

Nie ma potrzeby przeprowadzenia badania słabości grunтовой.

Lipno, dnia 28.05.2018 r.

wykonawca:


WYKONAWCA
Zbigniew Wyszyński
ul. T. Kościuszki 12/12, 07-000 Lipno
NIP: 200 104 90 00, Regon 240470030
tel. 003 007 300

PROJEKTANT
Zbigniew Wyszyński
15 15 14337

Poświadczam, że niniejszy dokument został opracowany w wyniku prac geodezyjnych i kartograficznych, których rezultaty zawiera operat techniczny wpisany do ewidencji materialnego państwowego zasobu geodezyjnego i kartograficznego	
Organ prowadzący państwowy zasob geodezyjny i kartograficzny	STAROSTA LIPNOWSKI
Identyfikator ewidencyjny materiału zasobu - operatu technicznego	P.0400.2018.721
Data wpisania operatu technicznego do ewidencji materiałów zasobu	30.05.2018
Imię, nazwisko i podpis osoby reprezentującej organ	<i>[Signature]</i> mgr inż. Małgorzata Głodek Geodezja i Kartografia w Lipnie

STAROSTA LIPNOWSKI
PROJEKT BUDOWLANY
ZATWIERDZA DECYZJĄ/ZGŁOSZENIEM
Nr..... 23/2018
z dn..... 06.02.2018

mgr inż. Małgorzata Głodek
Naczelnik Wydziału
Architektury i Budownictwa

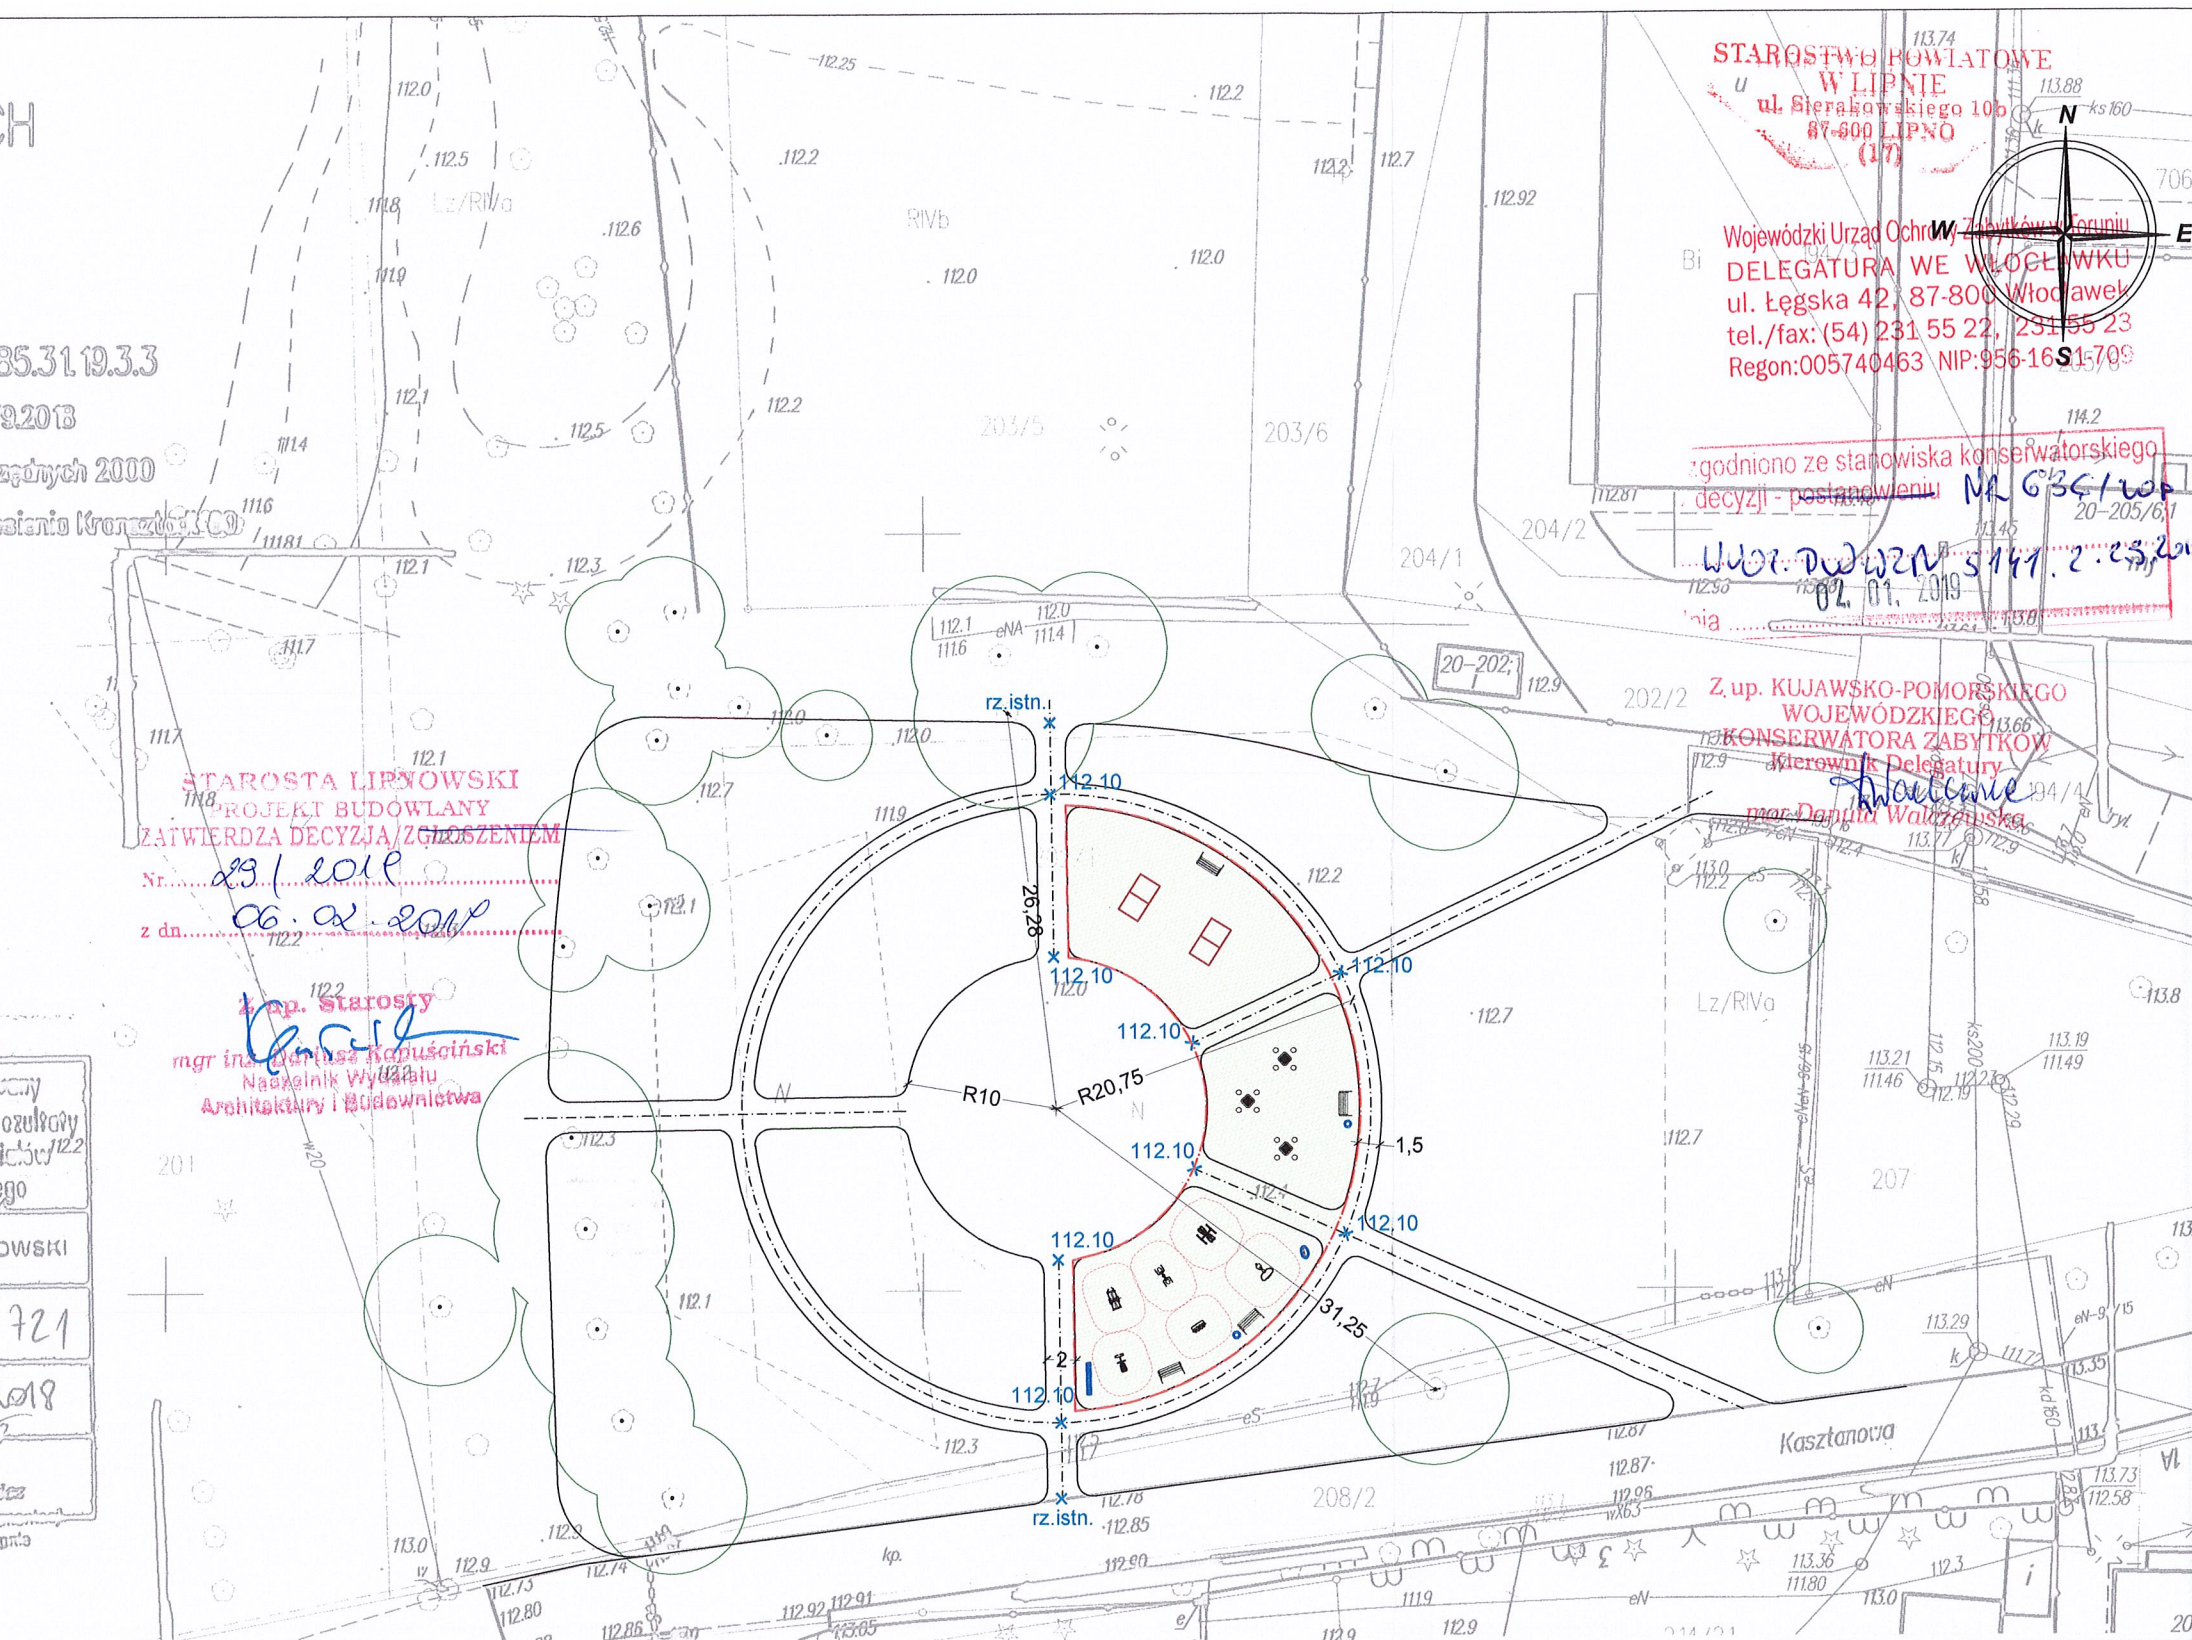

OZNACZENIA :

- ISTNIEJĄCE DRZEWA LIŚCIASTE
- PROJEKTOWANE SIŁOWNIE PLENEROWE
- PROJEKTOWANE STOLIKI DO GRY W SZACHY/WARCABY
- PROJEKTOWANY STÓŁ DO PING-PONGA
- PROJEKTOWANY REGULAMIN
- PROJEKTOWANY STOJAK NA ROWERY
- PROJEKTOWANE ŁAWKI
- PROJEKTOWANE KOSZE NA ŚMIECI
- PROJEKTOWANE TRAWNIKI
- PROJEKTOWANE ŚCIEŻKI DO REALIZACJI W KOLEJNYM ETAPIE
- RZĘDNE NAWIERZCHNI DO REALIZACJI W KOLEJNYM ETAPIE
- GRANICE OPRACOWANIA

MAPA ZACHOWUJE ZGODNOŚĆ ZE STANEM OBECNYM.

Zgodnie z Rozporządzeniem Ministra Infrastruktury i Rozwoju z dnia 22.09.2015 (Dz.U.67 2015 poz. 1554) poświadczam, że kopia mapy zasadniczej do celów projektowych, na której opracowano Projekt Zagospodarowania Terenu jest zgodna z oryginałem.

Ewa Szulc - PRACOWNIA ARCHITEKTURY KRAJOBRAZU 87-800 Włocławek ul. Wspólna 3, tel. 602 192 854; Regon 9101555008; NIP 888-002-29-71	
OBIEKT :	BUDOWA OGRODU INTEGRACYJNEGO I OTWARTEJ STREFY AKTYWNOŚCI SPOŁECZNEJ OSA
ADRES :	WIELGIE gm. Wielgie Dz. nr 202/1 obr. 0020 Wielgie Jedn. ewid. 040809_2 Wielgie
INWESTOR :	GMINA WIELGIE 87-603 Wielgie, ul. Starowiejska 8
BRANŻA :	ZAGOSPODAROWANIE TERENU
TYTUŁ RYSUNKU :	PROJEKT ZAGOSPODAROWANIA TERENU
PROJEKTANT BRANŻA KONSTRUKC.	mgr inż. MAŁGORZATA GŁÓDEK upr. nr UAN-NB-8386-5/98/87 Wk spec. konstrukcyjno - budowlanej
PROJEKTANT BRANŻA ZIELEN	mgr inż. EWA SZULC arch. krajobrazu upr. konserwatorskie nr 1/95
Skala: 1:500 data: 30.11.2018	

Województwo kujawsko-pomorskie
Powiat lipnowski
Gmina Wielgie
Osiedle Wielgie
Dzielnica nr. 202

PROJEKT WYKONAWCZY - WYSOKOŚCIOWEJ
SKALA 1 : 1000

PROJEKT WYKONAWCZY
UL. SIERAKOWSKIEGO 10B
87-600 LIPNO
(17)



PRZYKŁADOWY SPOSÓB ZARÓSPODAROWANIA

ODZIĄCZENIA

- LINIE WYKONAWCZE
- LINIE PROJEKCYJNE
- ✕ PROJEKTY WYKONAWCZE
- LINIE WYKONAWCZE
- LINIE PROJEKCYJNE
- ✕ PROJEKTY WYKONAWCZE
Załącznik Nr 1
Do decyzji o warunkach zabudowy
znak GSR.6730.2.23.2018SS
z dnia 20.05.2018 r.

Legenda

- A — linie rozgraniczające teren inwestycji
- A — obszary oddziaływania inwestycji

Sporządził inż. Sławomir Szadowski

na zgodę z architektem

mgr inż. Małgorzata Głodek
ul. Krzywńska 5
87-800 WODŁAWEK
upr. wyk. UAN-N888865/68/84 Wk
upr. proj. UAN-N888865/68/87 Wk
upr. proj. arch. UAN-73425/50/93 Wk