


# PRZEKRÓJ A-A

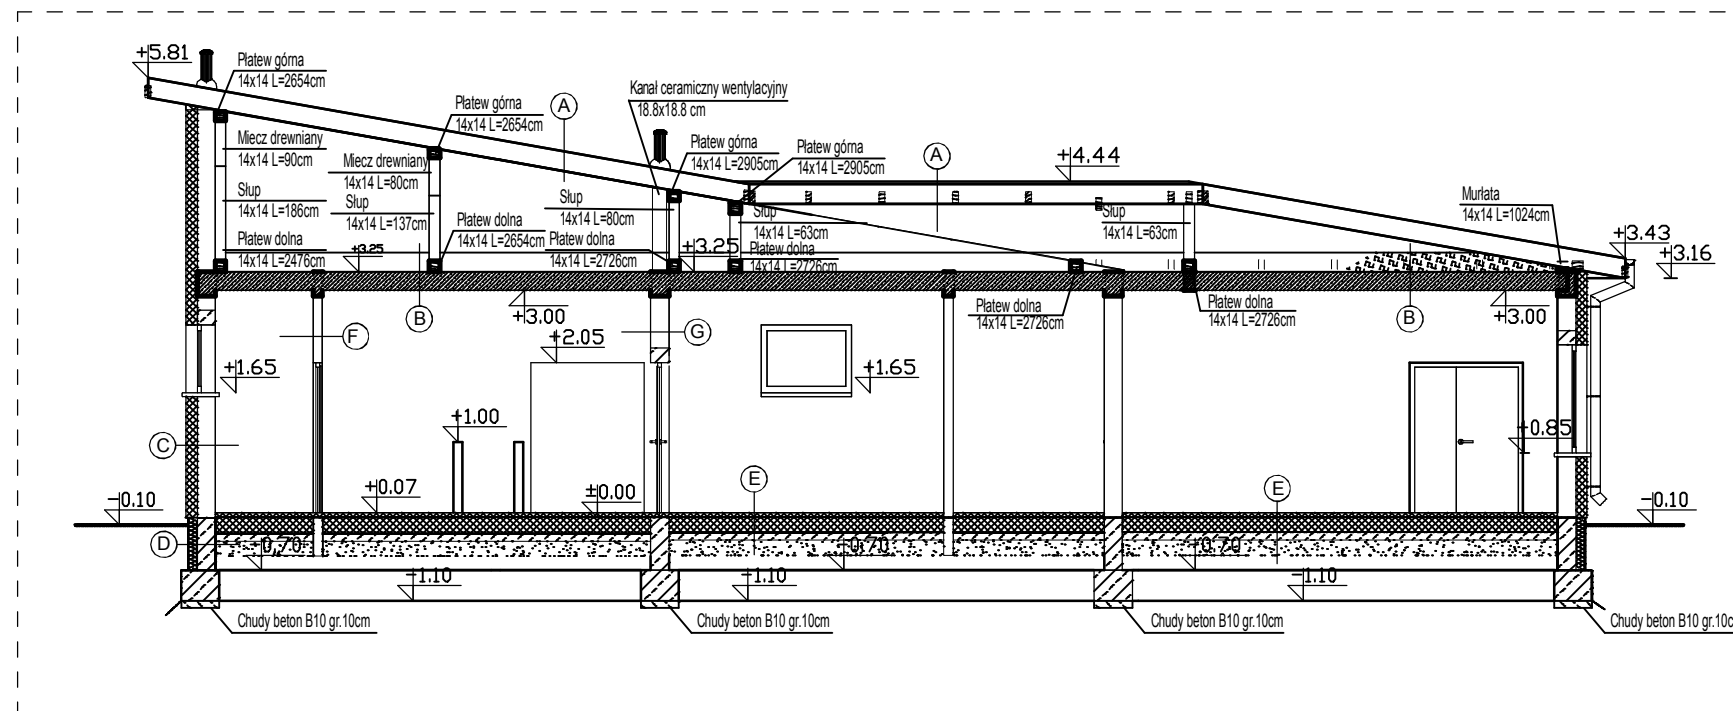

- UWAGA:
1. Pozycje konstrukcyjne- patrz szczegóły konstrukcji
  2. Strop teriva wykonać zgodnie z instrukcją producenta
  3. Kominy wentylacyjne wykonać w ścianie konstrukcyjnej i przejścia kanału wentylacyjnego przeprowadzić przez wieńiec żelbetonowy dla pojedynczego kanału ceramicznego wentylacyjnego. Przedmiotowe rozwiązanie stosować dla wszystkich wieńców żelbetonowych, przez które przechodzi wentylacja. Zachować ciągłość zbrojenia wieńca żelbetonowego.
  4. Drewno: C27, klasa I wilgotność max. 15% drewno zabezpieczyć antykorozyjnie

Ⓐ Pokrycie dachowe, blachodachówka  
Łaty 5x6 cm  
Folia wiatrochlonna, paroprzepuszczalna do zewnątrz  
Krokwie 7x20 cm

Ⓔ Tynk cementowo-wapienny  
Bloczki gazobetonowe gr.12 cm  
Tynk cementowo-wapienny

Ⓑ Wełna mineralna gr 25 cm  
Folia paroizolacyjna  
Strop Teriva  
Tynk cementowo-wapienny

Ⓒ Tynk cementowo-wapienny  
Bloczki gazobetonowe gr.24 cm  
Tynk cementowo-wapienny

Ⓒ Tynk cienkowarstwowy  
Styropian FS 15 gr 15 cm  
Bloczki gazobetonowe gr 24 cm  
Tynk cementowo-wapienny

BETON B25  
stal # A III 34GS  
o A 0 St0S

Ⓓ Folia kubelkowa  
Izolacja przeciwwilgociowa np.preparat.nufotlex 2x  
Styropian FS20-Termo Organika fundament gr 12 cm  
Ściana z bloczka betonowego gr 24 cm na zapr.cementowej  
Izolacja przeciwwilgociowa np.preparat.nufotlex 2x

Ⓔ Posadzka-plytki gres/panele gr 2.0 cm  
Szlichta zbr.siatką fi 3 co 15 cm  
Folia paroizolacyjna  
Styropian FS20 gr 20cm  
3x folia PE 0.2 mm  
Podkład betonowy B10 gr 10 cm  
Piasek zagęszczony do gruntu rodzimego

87-800 Włocławek, ul. Planty 4/6 m13, tel. 604 868 711 e-mail: r.macek2009@tlen.pl					Niniejszy dokument oraz zawarte w nim informacje są własnością ZAKŁADU USŁUG BUDOWLANYCH ROMAN MAČEK i nie mogą być kopiowane, powielane ani udostępniane stronie trzeciej (w częściach jak i w całości) bez pisemnej zgody		FORMAT A3
ZLECENIODAWCA: Gmina Wielgie ul. Starowiejska 8 ; 87-603 Wielgie					TYTUŁ: Budowa boiska sportowego wraz z infrastrukturą towarzyszącą w miejscowości Teodorowo.		SKALA 1:100
TEMAT: Przekrój A-A - zaplecze sportowe							STADIUM P.B.
PROJ.	IMIĘ I NAZWISKO	NR UPRAWNIENI	DATA	PODPIS	NUMER RYS.:	REWIZJA	ARKUSZ
PROJ.	Roman Maček	UAN-V8386-5/15/88Wk	17.11.2016		02	00	1/1
WYK.	Janina Celmer	GT-8386-5/41/76Wk UA-V-7342-5/78/92Wk	17.11.2016				
SPR.			17.11.2016				
SPR.			17.11.2016				