


PRZEKRÓJ B-B

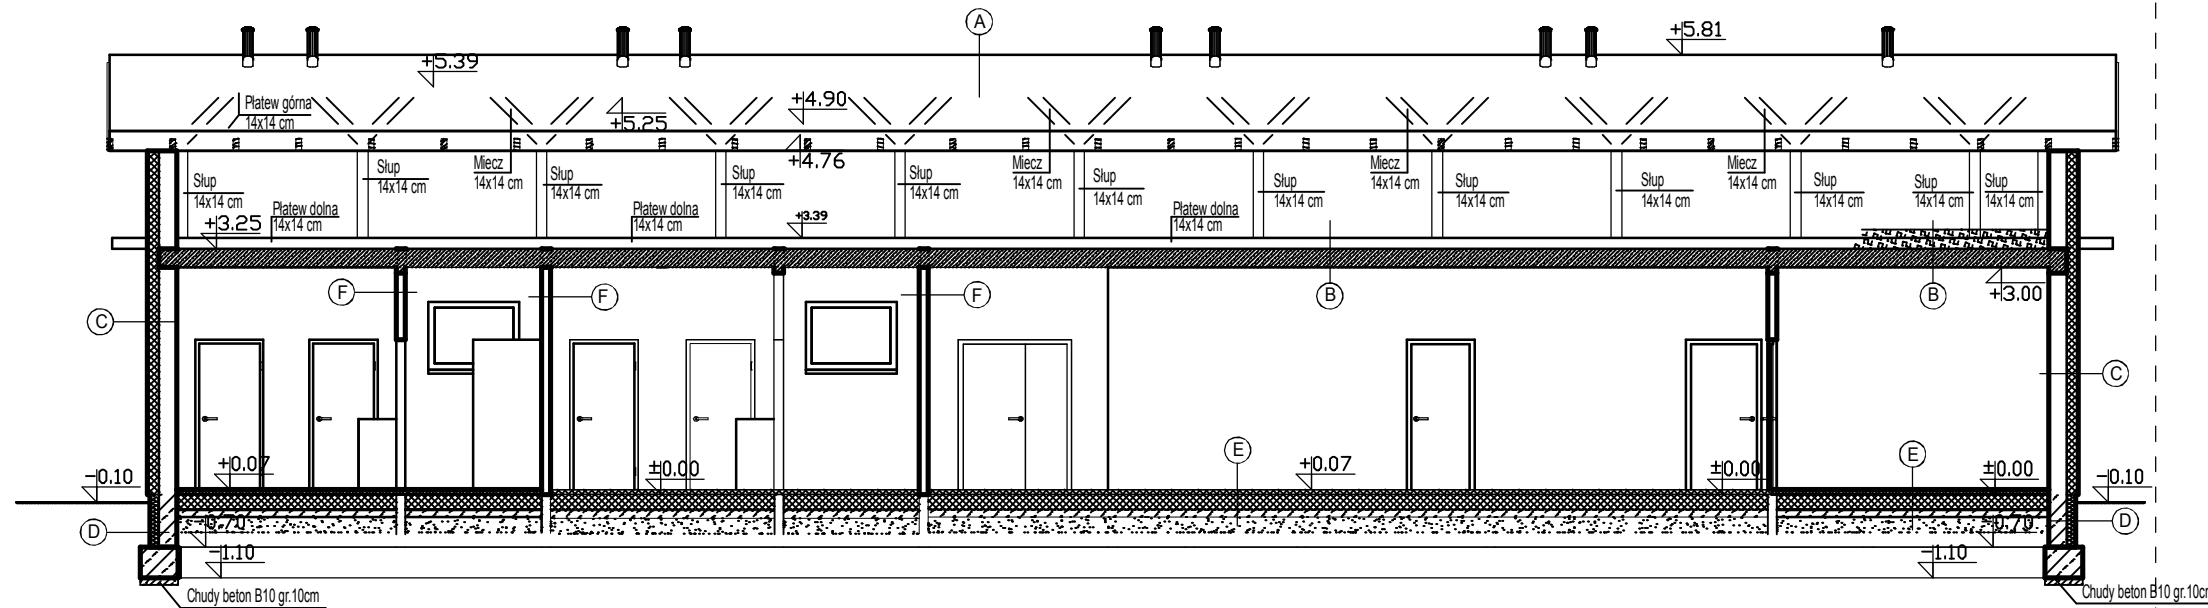

UWAGA:

1. Pozycje konstrukcyjne- patrz szczegóły konstrukcji
2. Strop teriva wykonać zgodnie z instrukcją producenta
3. Kominy wentylacyjne wykonać w ścianie konstrukcyjnej i przejścia kanału wentylacyjnego przeprowadzić przez wieniec żelbetonowy dla pojedynczego kanału ceramicznego wentylacyjnego. Przedmiotowe rozwiązanie stosować dla wszystkich wieńców żelbetonowych, przez które przechodzi wentylacja. Zachować ciągłość zbrojenia wieńca żelbetonowego.
4. Drewno: C27, klasa I wilgotność max. 15% drewno zabezpieczyć antykorozyjnie

A Pokrycie dachowe, blachodachówka
 Łaty 5x6 cm
 Folia wiatrochlonna, paroprzepuszczalna do zewnątrz
 Krokwie 7x20 cm

F Tynk cementowo-wapienny
 Bloczki gazobetonowe gr.12 cm
 Tynk cementowo-wapienny

B Wełna mineralna gr 25 cm
 Folia paroizolacyjna
 Strop Teriva
 Tynk cementowo-wapienny

C Tynk cienkowarstwowy
 Styropian FS 15 gr 15 cm
 Bloczki gazobetonowe gr 24 cm
 Tynk cementowo-wapienny

D Folia kubelkowa
 Izolacja przeciwwilgociowa np.preparat.nufotlex 2x
 Styropian FS20-Termo Organika fundament gr 12 cm
 Ściana z bloczka betonowego gr 24 cm na zapr.cementowej
 Izolacja przeciwwilgociowa np.preparat.nufotlex 2x

E Posadzka-plytki gres/panele gr 2.0 cm
 Szlichta zbr.siatką fi 3 co 15 cm
 Folia paroizolacyjna
 Styropian FS20 gr 20cm
 3x folia PE 0.2 mm
 Podkład betonowy B10 gr 10 cm
 Piasek zagęszczony do gruntu rodzimego

BETON B25
 stal # A III 34GS
 o A 0 St0S

87-800 Włocławek, ul. Planty 4/6 m13, tel. 604 868 711 e-mail: r.macek2009@tlen.pl					Niniejszy dokument oraz zawarte w nim informacje są własnością ZAKŁADU USŁUG BUDOWLANYCH ROMAN MAĆEK i nie mogą być kopiowane, powielane ani udostępniane stronie trzeciej (w częściach jak i w całości) bez pisemnej zgody		FORMAT A3
ZLECENIODAWCA: Gmina Wielgie ul. Starowiejska 8 ; 87-603 Wielgie					TYTUŁ: Budowa boiska sportowego wraz z infrastrukturą towarzyszącą w miejscowości Teodorowo.		SKALA 1:100
TEMAT: Przekrój B-B- zaplecze sportowe							STADIUM P.B.
PROJ.	IMIĘ I NAZWISKO	NR UPRAWNIENI	DATA	PODPIS	NUMER RYS.:	REWIZJA	ARKUSZ
PROJ.	Roman Maćek	UAN-V8386-5/15/88Wk	17.11.2016		03	00	1/1
WYK.	Janina Celmer	GT-8386-5/41/76Wk UA-V-7342-5/78/92Wk	17.11.2016				
SPR.			17.11.2016				
SPR.			17.11.2016				