




PRZEKRÓJ STROPU TERIVA 4.0/1  
A-A

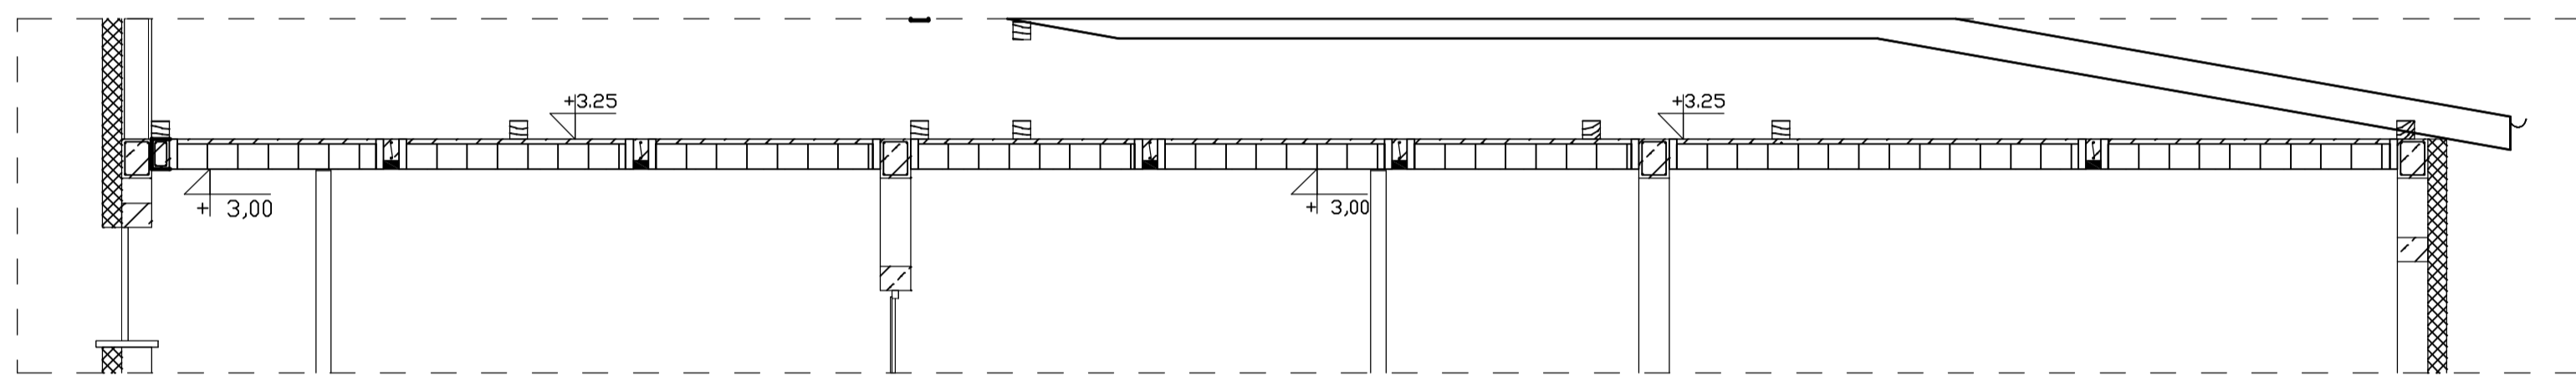

PRZEKRÓJ STROPU TERIVA 4.0/1  
B-B

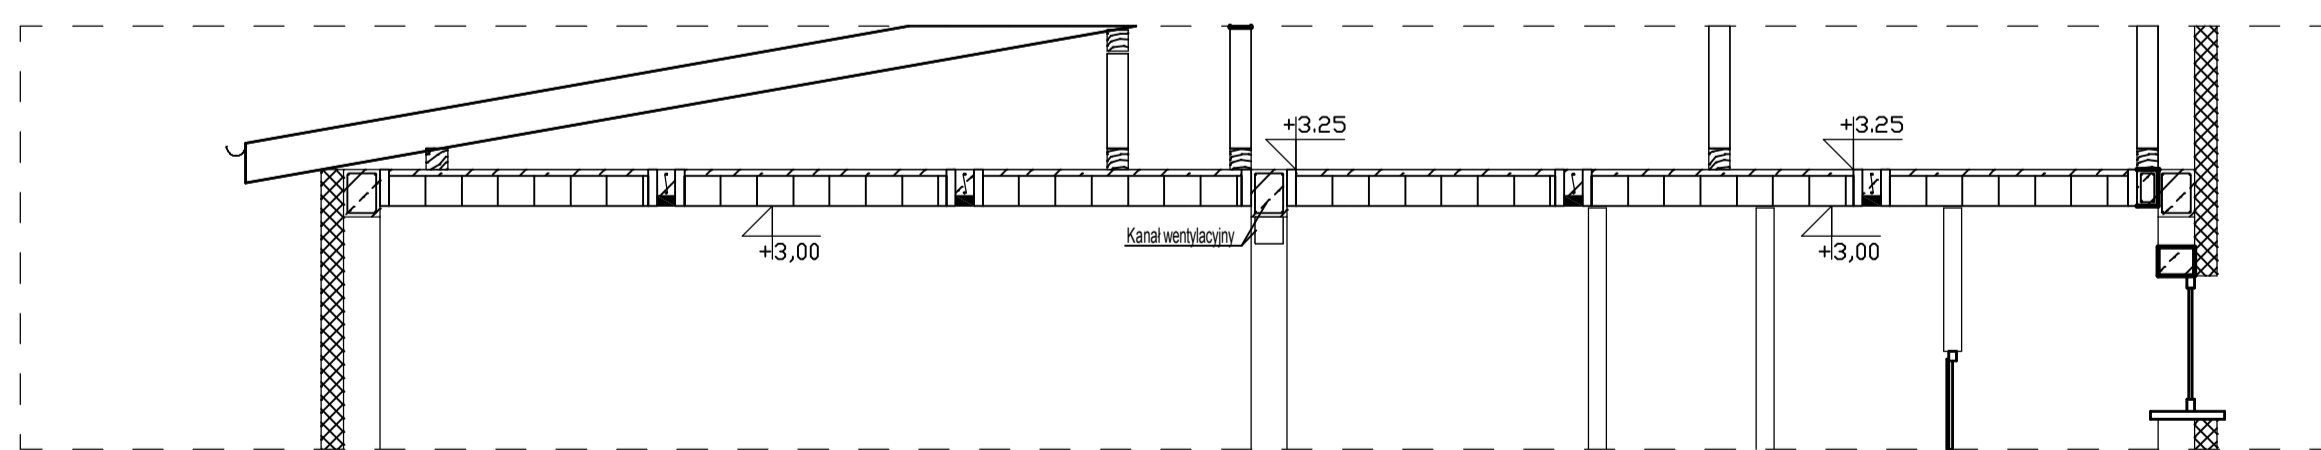

PRZEKRÓJ STROPU TERIVA 4.0/1  
C-C

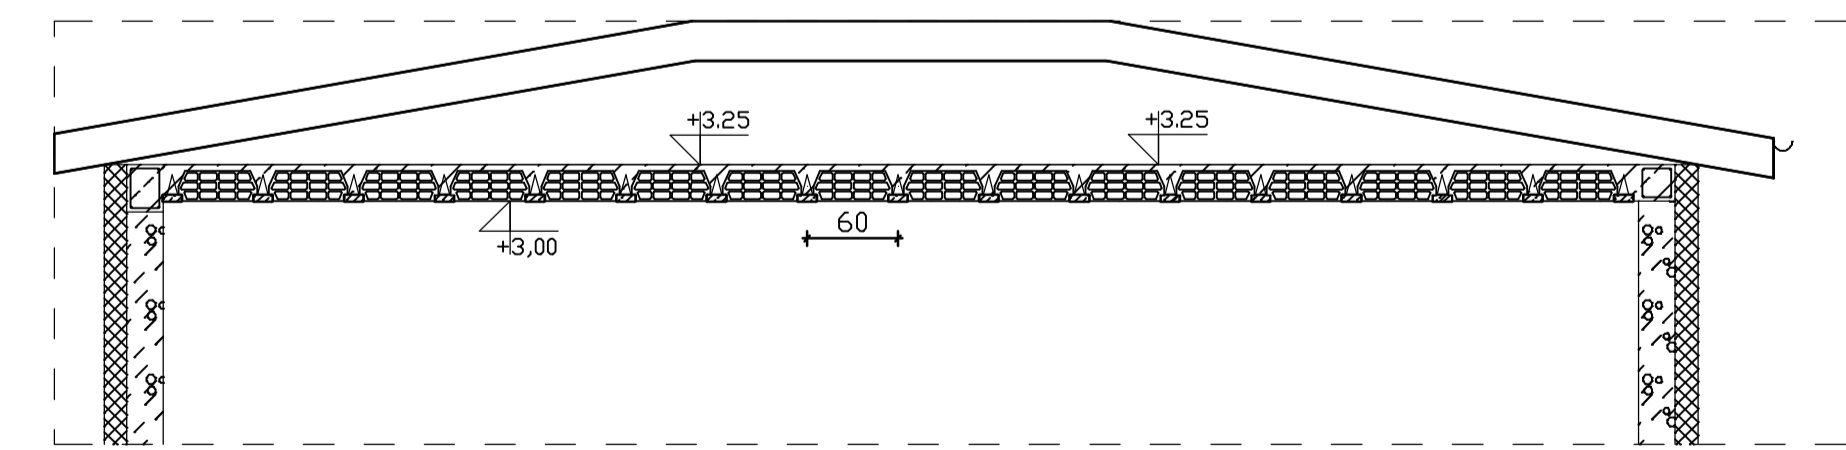

PRZEKRÓJ STROPU TERIVA 4.0/1  
D-D

Uwaga:

- strop wykonać zgodnie z instrukcją producenta
- do betonowania można przystąpić po dokładnym sprawdzeniu ułożenia belek, pustaków, wiązania zbrojenia wieńców, zeber rozdzielczych i zbrojenia podporowego. Betonowanie należy wykonać betonem klasy B-25
- do montażu stropu można zastosować keramzytowe kształtki wieńcowe
- przed ułożeniem belek stropowych sprawdzić poprawność wykonania podpór montażowych-2szt przy projektowanej rozpiętości 6,00m
- długość oparcia belki na murze powinna wynosić min.80mm
- przy projektowanej ( 6,0 mb) rozpiętości stropu należy wy poziomować tak by w środku rozpiętości stropu uzyskać wygięcie belek w górę równe 20mm
- do montażu stropu można zastosować keramzytowe kształtki wieńcowe

87-800 Włodawek, ul. Piławy 4/6 m13, tel: 604 868 711 e-mail: r.macek2009@tlen.pl				Niniejszy dokument oraz zawarte w nim informacje są własnością ZAKŁADU USŁUG BUDOWLANYCH ROMAN MACEK i nie mogą być kopiowane, powielane ani udostępniane stronie trzeciej (w częściach jak i w całości) bez pisemnej zgody				FORMAT A1	
ZLECENIODAWCA: Gmina Wielgie ul.Starowiejska 8.87-603 Wielgie				TYTUŁ: Budowa boiska sportowego wraz z infrastrukturą towarzystającą w miejscowości Teodorowo.				SKALA 1:50	
TEMAT: Przekroje stropu zaplecza sportowego				NUMER RYS.: 08				STADIUM P.B.	
PROJ.	IMIĘ I NAZWISKO	NR UPRAWNIEN	DATA	PODPIS	REWIZJA	ARKUSZ			
PROJ.	Roman Macek	UAN-V8386-5/15/88W	17.11.2016		00	1/1			
PROJ.	Janina Celmer	UA37-7392-5/7/820W GT-8386-5/4/7/80W	17.11.2016						
SPR.			17.11.2016						
SPR.			17.11.2016						