


RZUT STROPU TERIVA 4.0/1

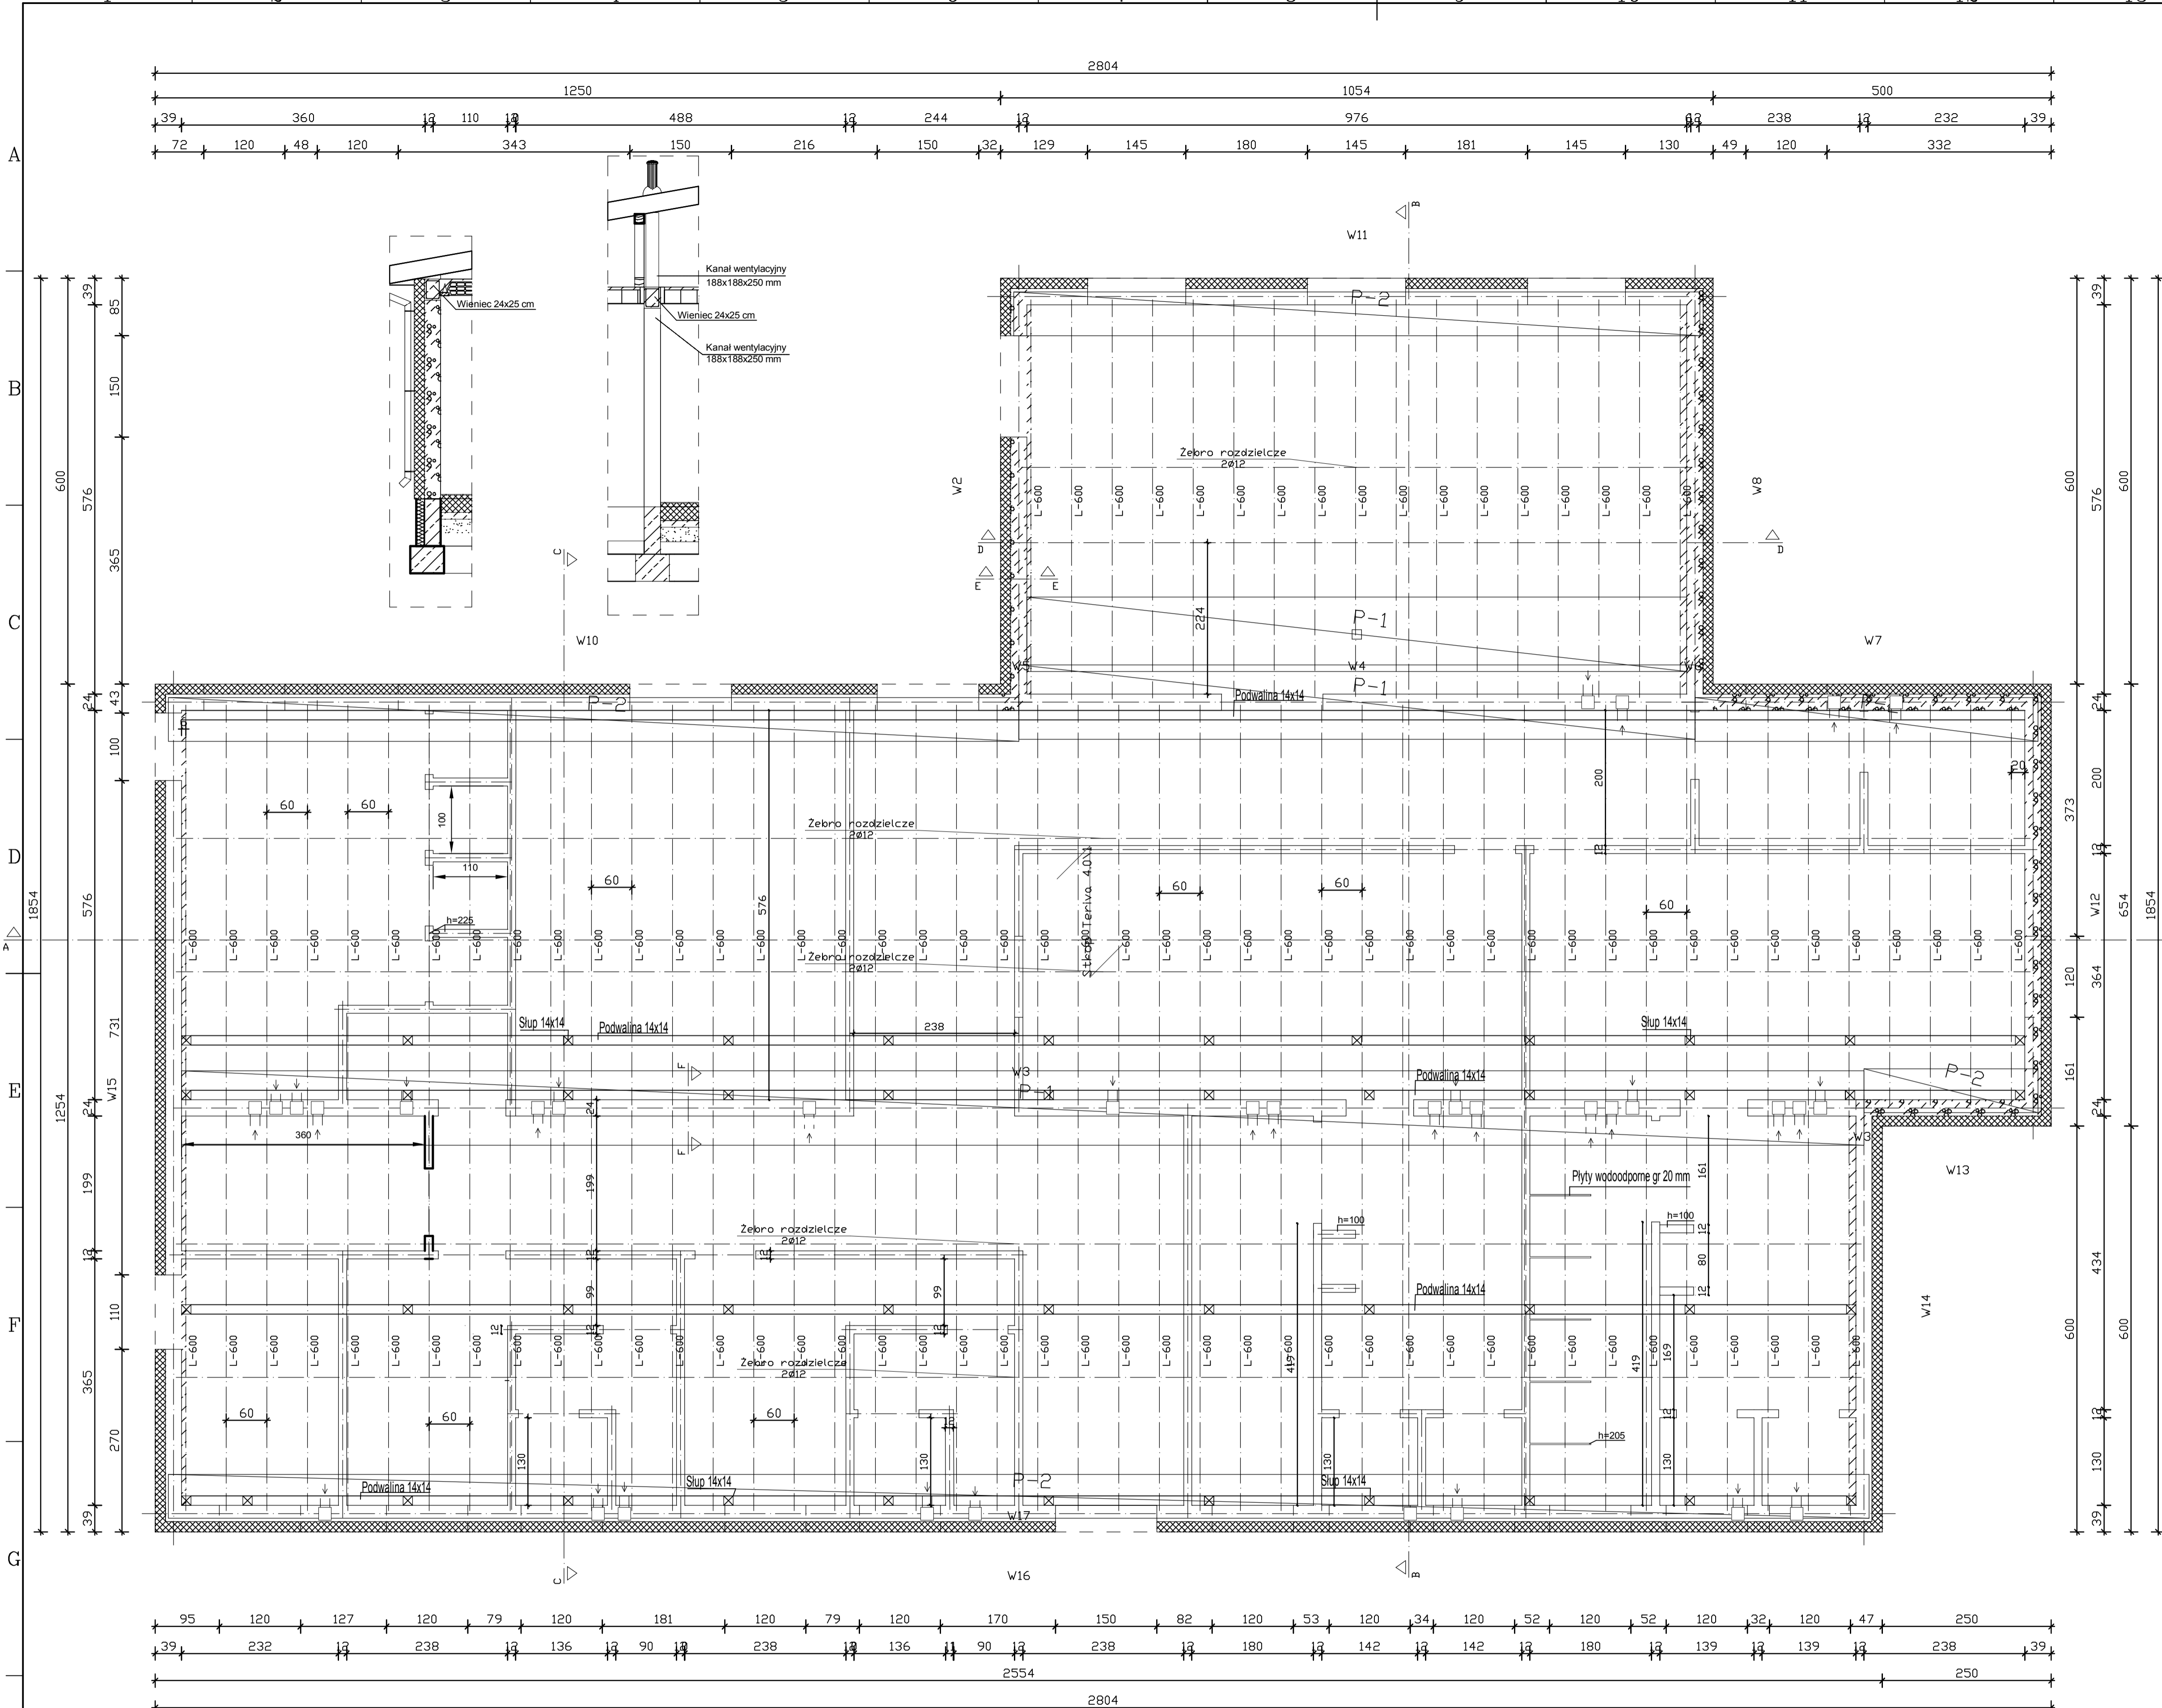

Wykaz elementów stropowych Kondygnacja 0

System Strop Teriva 4.0/1	
Pustaki	2207 szt.
Kształtki zebra rozdzielczego	190 szt.
Element kon. - uzup.	586 szt.
Belki	
L-600	105 szt.

Siatki płaskie	
P-1	15 szt.
P-2	19 szt.

Belki nadprozowe L19	
120	15 szt.
150	45 szt.
180	18 szt.
270	2 szt.

Beton	
Beton	39.6 m ³

Zbrojenie		
A-III N (St+3S-b-500)		
6.0 mm	1767.6 m	392.3 kg
10.0 mm	612.0 m	377.3 kg
12.0 mm	239.2 m	212.4 kg
Suma		982.0 kg

UWAGA:

Kominy wentylacyjne wykonać w ścianach konstrukcyjnych i przejście kanału wentylacyjnego przeprowadzić przez wieniec żelbetowy dla pojedynczego kanału ceramicznego wentylacyjnego. Przedmiotowe rozwiązanie stosować dla wszystkich wieńców żelbetowych, przez które przechodzi wentylacja. Zachować ciągłość zbrojenia wieńca żelbetowego. W przypadku kolizji z belką stropową należy przesunąć otwór wentylacyjny.

87-800 Włodawek, ul. Piławy 4/6 m13, tel. 604 868 711 e-mail: r.macek2009@tlen.pl		Niniejszy dokument oraz zawarte w nim informacje są własnością ZAKŁADU USŁUG BUDOWLANYCH ROMAN MACEK i nie mogą być kopowane, powielane ani udostępniane stronie trzeciej (w częściach jak i w całości) bez pisemnej zgody.		FORMAT A1
ZLECENIODAWCA: Gmina Wielgie ul. Starowiejska 8.87-603 Wielgie		TYTUŁ: Budowa boiska sportowego wraz z infrastrukturą towarzyszącą w miejscowości Teodorowo.		SKALA 1:50
TEMAT: Rzut stropu zaplecza sportowego		NUMER RYS.: 07		STADIUM P.B.
PROJ. IMIĘ I NAZWISKO	NR UPRAWNIENI	DATA	PODPIS	REWIZJA
PROJ. Roman Macek	UAN-V8386-5/1588W	17.11.2016		00
PROJ. Janina Celmer	UACV7392-5/7682W GT.8386-5/41780W	17.11.2016		1/1
SPR.		17.11.2016		
SPR.		17.11.2016		