


Data:		20.03.2018r.		Skala: 1:500		Brutto: Drogowa		Nr Bytulu: 2	
Projekt:		mgr inż. Piotr Przybylski		nr uprawnień budowlanych: KUP/004/POD/04		Podpis: <i>Przybylski</i>		Podpis: <i>Przybylski</i>	
Nazwa:		Projekt Zagospodarowania Terenu							
Stadium dokumentacji:		Projekt Budowlany							
Nazwa inwestycji:		Przebudowa drogi w miejscowości Tupadły							
Inwestor:		Gmina Wielgie ul. Starowiejska 8, 87-603 Wielgie							
Lokalizacja:		WOJEWÓDZTWO KUJAWSKO-POMORSKIE POWIAT LIPNO GMINA WIELGIE OB. TUPADŁY DZ. 282/1, 282/2, 282/2, 39/2 tel.com. 6107 5422							
Firma projektowa:		MOTYLS		Krajowa Izba Inżynierów Budownictwa		87-800 Wąclaw ul. Zimowa 18 tel.com. 6107 5422			

Pozwiera się, że niniejszy dokument został opracowany w wyniku prac geodezyjnych i kartograficznych, których rezultaty zawiera operat techniczny wpisany do ewidencji materiałów geodezyjnych i kartograficznych		Organ prowadzący powstający z zasobów geodezyjnych i kartograficznych		STAROSTA LIPNOWSKI	
Data wpisania operatu technicznego do ewidencji materiałów z zasobów geodezyjnych i kartograficznych		08.09.2018		Z up. ST/00374	
Imię, nazwisko i podpis osoby reprezentującej organ		[Signature]			

USŁUGI GEODEZYJNE
Zbigniew Wyszynski
 ul. T. Kotłuskiego 12/12, 87-600 Lipno
 NIP 886-164-88-89, Regon 340479539
 tel./fax 054 288 20 37 kom. 803 057 350

Mapa do celów projektowych
 Mapa duktowa w oznaczonym zakresie na dział 20.12.2017r.
 Nie ma potrzeby przeprowadzenia badania słuszności (gruntowej)
 wykonawca:

województwo kujawsko-pomorskie
 powiat lipnowski
 GMINA WIELGIE – 040809_2
 OBRĘB TUPADŁY – 0019
 GG.6640.2.736.2017
 Układ współrzędnych 2000
 Poziom odniesienia Kransztadt 60
 DZ.nr 282/2
 Sekcja 6, 185,3,125,2,4; 6, 185,3,125,4,2

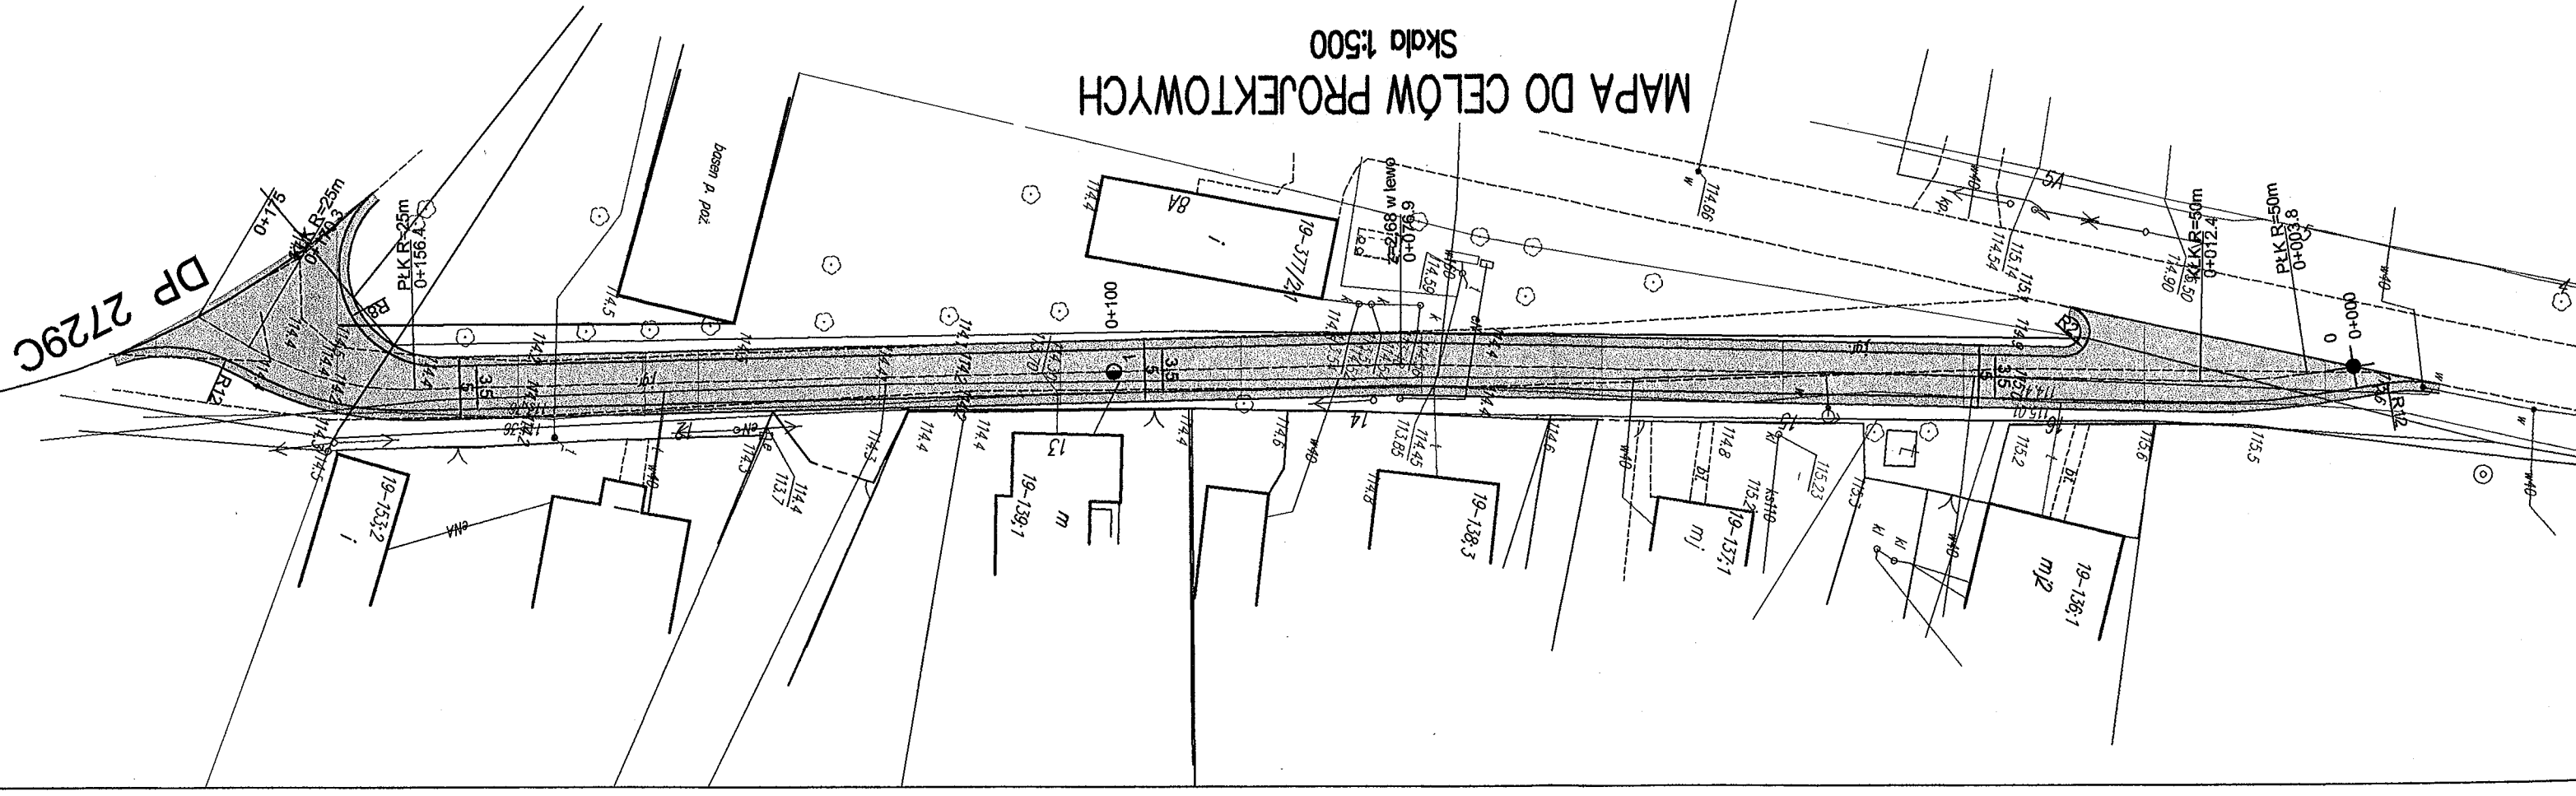

MAPA DO CELÓW PROJEKTOWYCH
 Skala 1:500