


ŁAWY FUNDAMENTOWE - ZBROJENIE SKALA 1:75

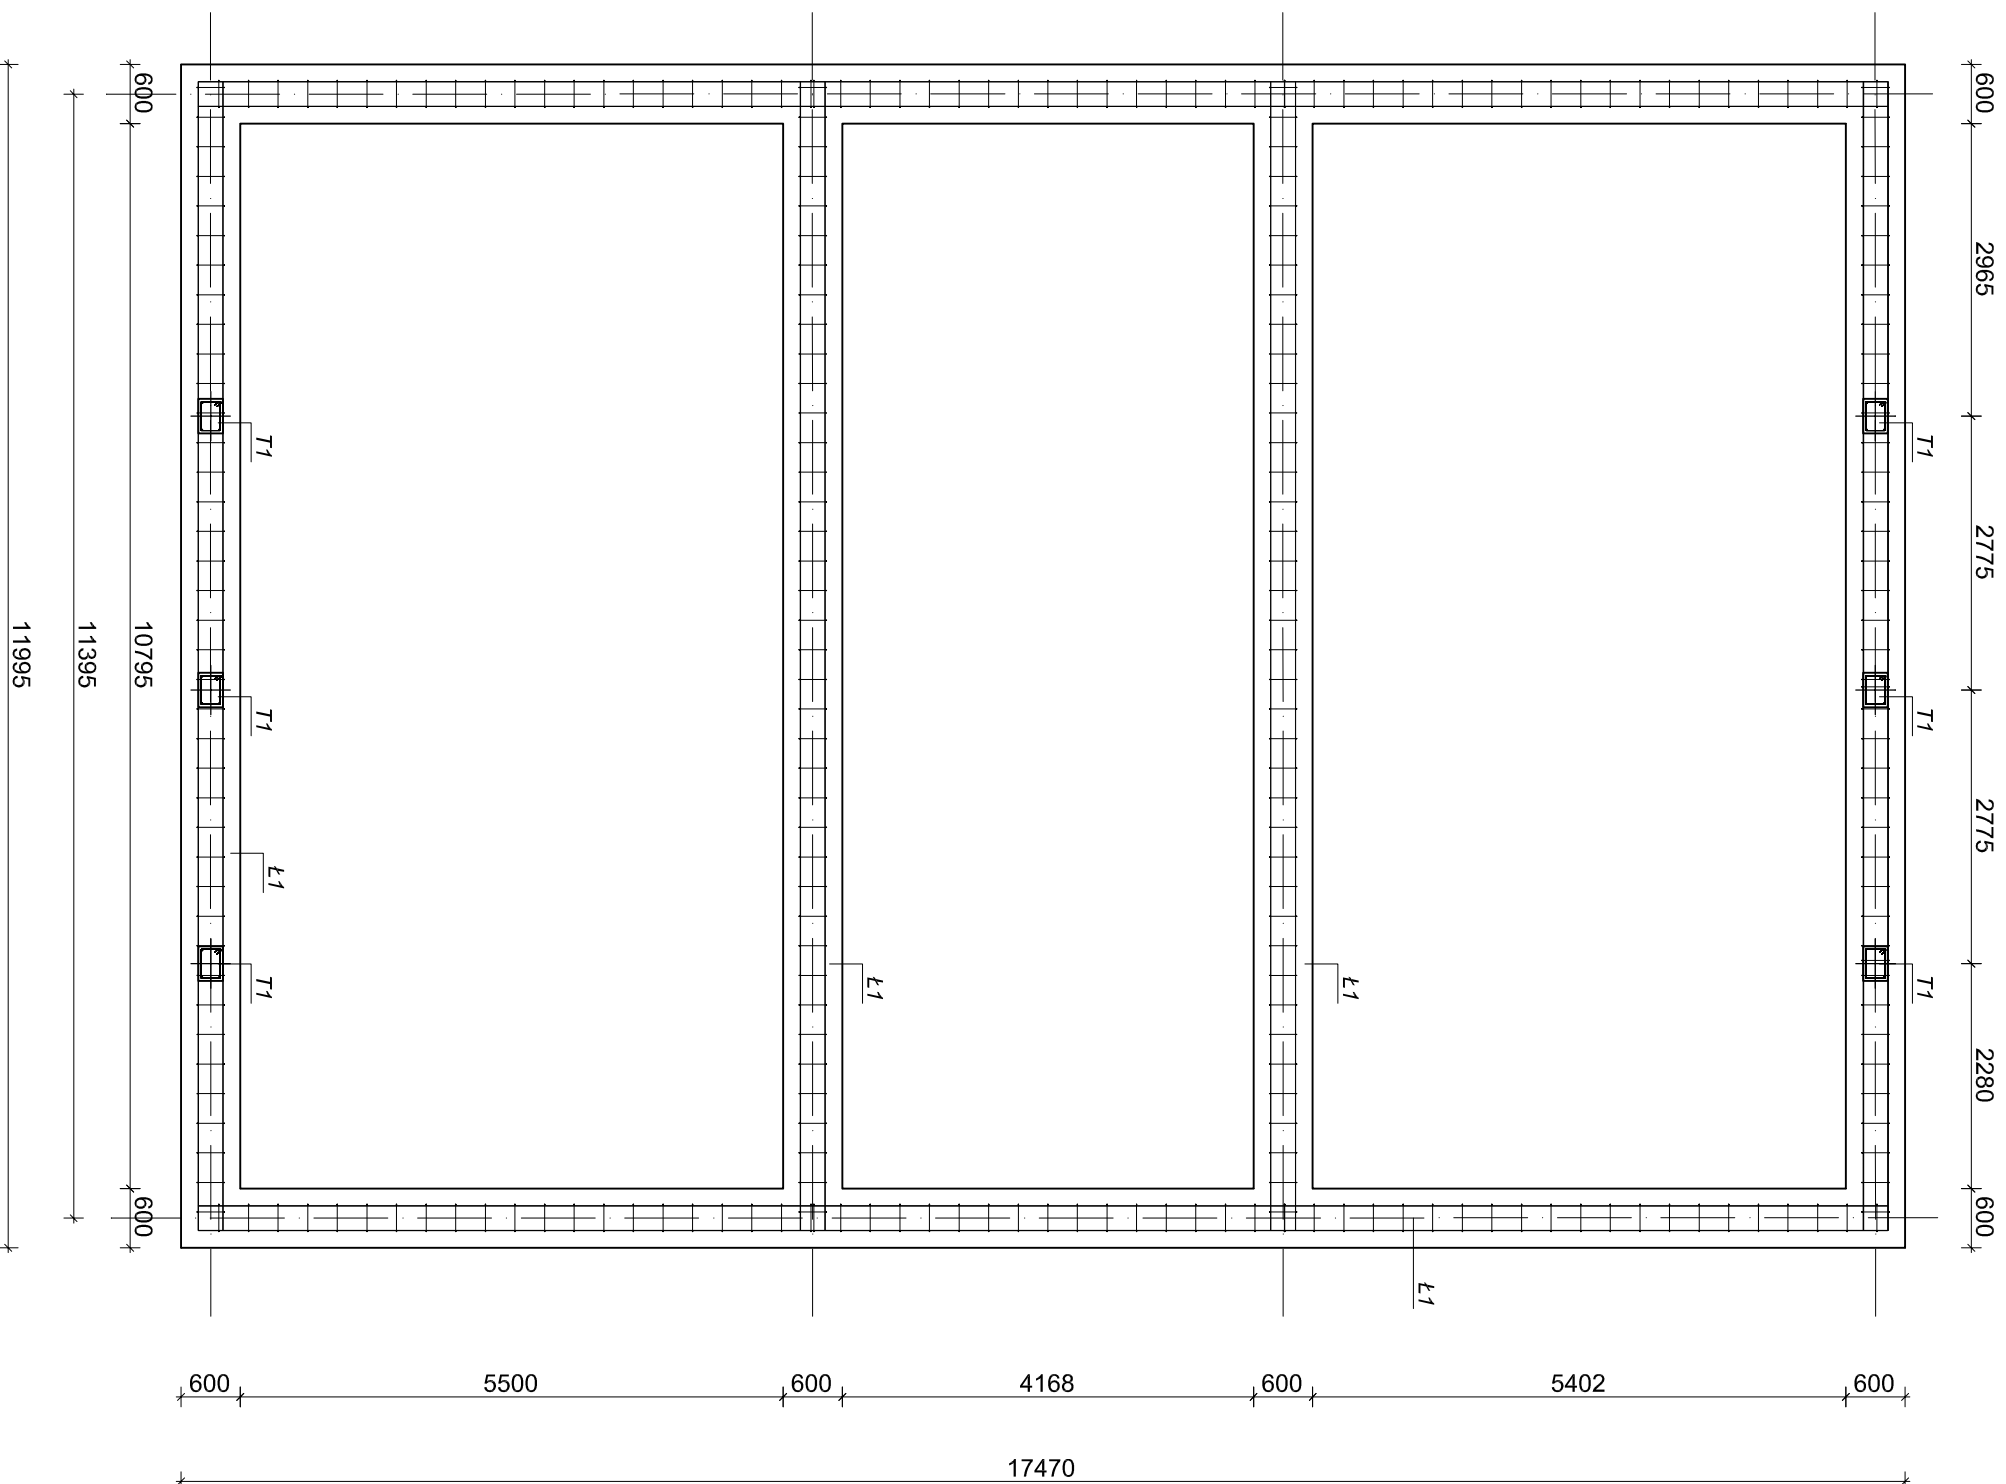

<p align="center">JEDNOSTKA PROJEKTOWA ZESPÓŁ PROJEKTOWANIA, NADZORU I REALIZACJI INWESTYCJI</p> <p align="center"><i>mgr inż. Mirosław Obuchowski</i> 87-600 Lipno, Rununki Głodowskie 25 tel. 605-035-889</p>	
Projekt :	PRZEBUDOWA Z ROZBUDOWĄ BUDYNKU PRZEDSZKOLA W ZPO WIELGIE NA DZ. NR 154/11, POŁOŻONEJ W OB. EW. WIELGIE, GM. WIELGIE
Inwestor :	Gmina Wielgie, Wielgie ul. Starowiejska 8 87-603 Wielgie, powiat Lipnowski
Adres inwestycji :	Wielgie gm. Wielgie, 87-603 Wielgie, pow. Lipnowski woj. Kuj. - pom. dz. nr 154/11 ob. ew. Wielgie
Projektant :	mgr inż. Mirosław Obuchowski upr. bud. bez ogr. spec. kontr. – budowlana i w ogr. zakresie spec. architektoniczna nr UA-V-7342-5/42/91 WK
Sprawdzający :	mgr inż. Bruno Mlenik upr. bud. bez ogr. spec. konstr. budowlana nr. ew. 25/71 Bg
Tytuł rysunku :	ŁAWY FUNDAMENTOWE
Data : 10.04.2018.	Skala : 1:75
	Nr rys. K-03