

# MAPA DO CELÓW PROJEKTOWYCH

Skala 1:500

województwo kujawsko-pomorskie  
powiat lipnowski  
gmina Wielgie – 040809\_2  
obręb Wielgie – 0020  
ulica Lipnowska

dz. nr 154/11  
sekcja 6.185.31.19.13  
GG.6640.2.390.2018  
Układ współrzędnych 2000  
Poziom odniesienia Kronsztadt 60

## Mapa do celów projektowych

Mapa aktualna w oznaczonym zakresie na dzień 06.03.2018 r.  
Nie ma potrzeby przeprowadzania badania służebności gruntowej  
Lipno, dnia 23.03.2018 r.  
wykonawca:

**USŁUGI GEODEZYJNE**  
Zbigniew Wyszyński  
ul. T. Kościuszki 12/12, 87-400 Lipno  
NIP 688-164-90-08, REGON 340478539  
tel. nr: 014 266 20 37, fax: 014 267 550

**GEODETA I PRACOWNIK**  
Zbigniew Wyszyński  
NIP 688-164-90-08

Poswiadcza się, że niniejszy dokument został opracowany w wyniku prac geodezyjnych i kartograficznych, których rezultaty zawiera operat techniczny wpisany do ewidencji materiałów państwowego zasobu geodezyjnego i kartograficznego

Organ prowadzący państwowy zasób geodezyjny i kartograficzny: STAROSTA LIPNOWSKI

Identyfikator ewidencyjny materiału zasobu - aparatu technicznego: P.0408 2018. 442

Data wpisania operatu technicznego do ewidencji materiałów zasobu: 28.03.2018


Imię, nazwisko i podpis osoby reprezentującej organ: ZUP. PARCZYŃSKI

### OZNACZENIA

- 1 - SEGMENT ADMINISTRACYJNO - KULTURALNO ŻYWIENIOWY
- 2 - BUDYNEK DYDAKTYCZNY
- 3 - BUDYNEK DYDAKTYCZNY
- 4 - ŁĄCZNIK
- 5 - ŁĄCZNIK
- 6 - ZAPLECZE SOCJALNE PRZY BOISKU SPORTOWYM
- 7 - PROJEKTOWANA PRZEBUDOWA BUDYNKU PRZEDSZKOLA
- 8 - PROJEKTOWANY BUDYNEK PRZEDSZKOLA

### ZESTAWIENIE POWIERZCHNI

1. POWIERZCHNIA DZIAŁKI 2 361,60 m<sup>2</sup>
2. POWIERZCHNIA ZABUDOWY PROJ. BUDYNKU 210,00 m<sup>2</sup>
3. POWIERZCHNIA ZABUDOWY BUDYNKU PRZEDSZKOLA OBJĘTEGO PRZEBUDOWĄ 317,44 m<sup>2</sup>
4. POWIERZCHNIA PROJ. SCHODÓW I PODESTÓW 42,31 m<sup>2</sup>
5. POWIERZCHNIA PROJ. NAWIERZCHNI UTWARDZONYCH 251,05 m<sup>2</sup>
6. POWIERZCHNIA PROJ. TERENÓW BIOL. CZYNNYCH 66,17 m<sup>2</sup>
7. POWIERZCHNIA NAWIERZCHNI UTWARDZONYCH DO PRZEBUDOWY 381,57 m<sup>2</sup>
8. POWIERZCHNIA ISTN. DRÓG, CHODNIKÓW I PLACÓW ŻWIROWYCH 5 316,00 m<sup>2</sup>
9. POWIERZCHNIA ISTN. TERENÓW BIOL. CZYNNYCH 10 454,00 m<sup>2</sup>
10. POWIERZCHNIA ISTN. BOISK SPORTOWYCH 6 121,00 m<sup>2</sup>
11. POWIERZCHNIA ZABUDOWY ISTN. BUDYNKÓW 3 970,00 m<sup>2</sup>

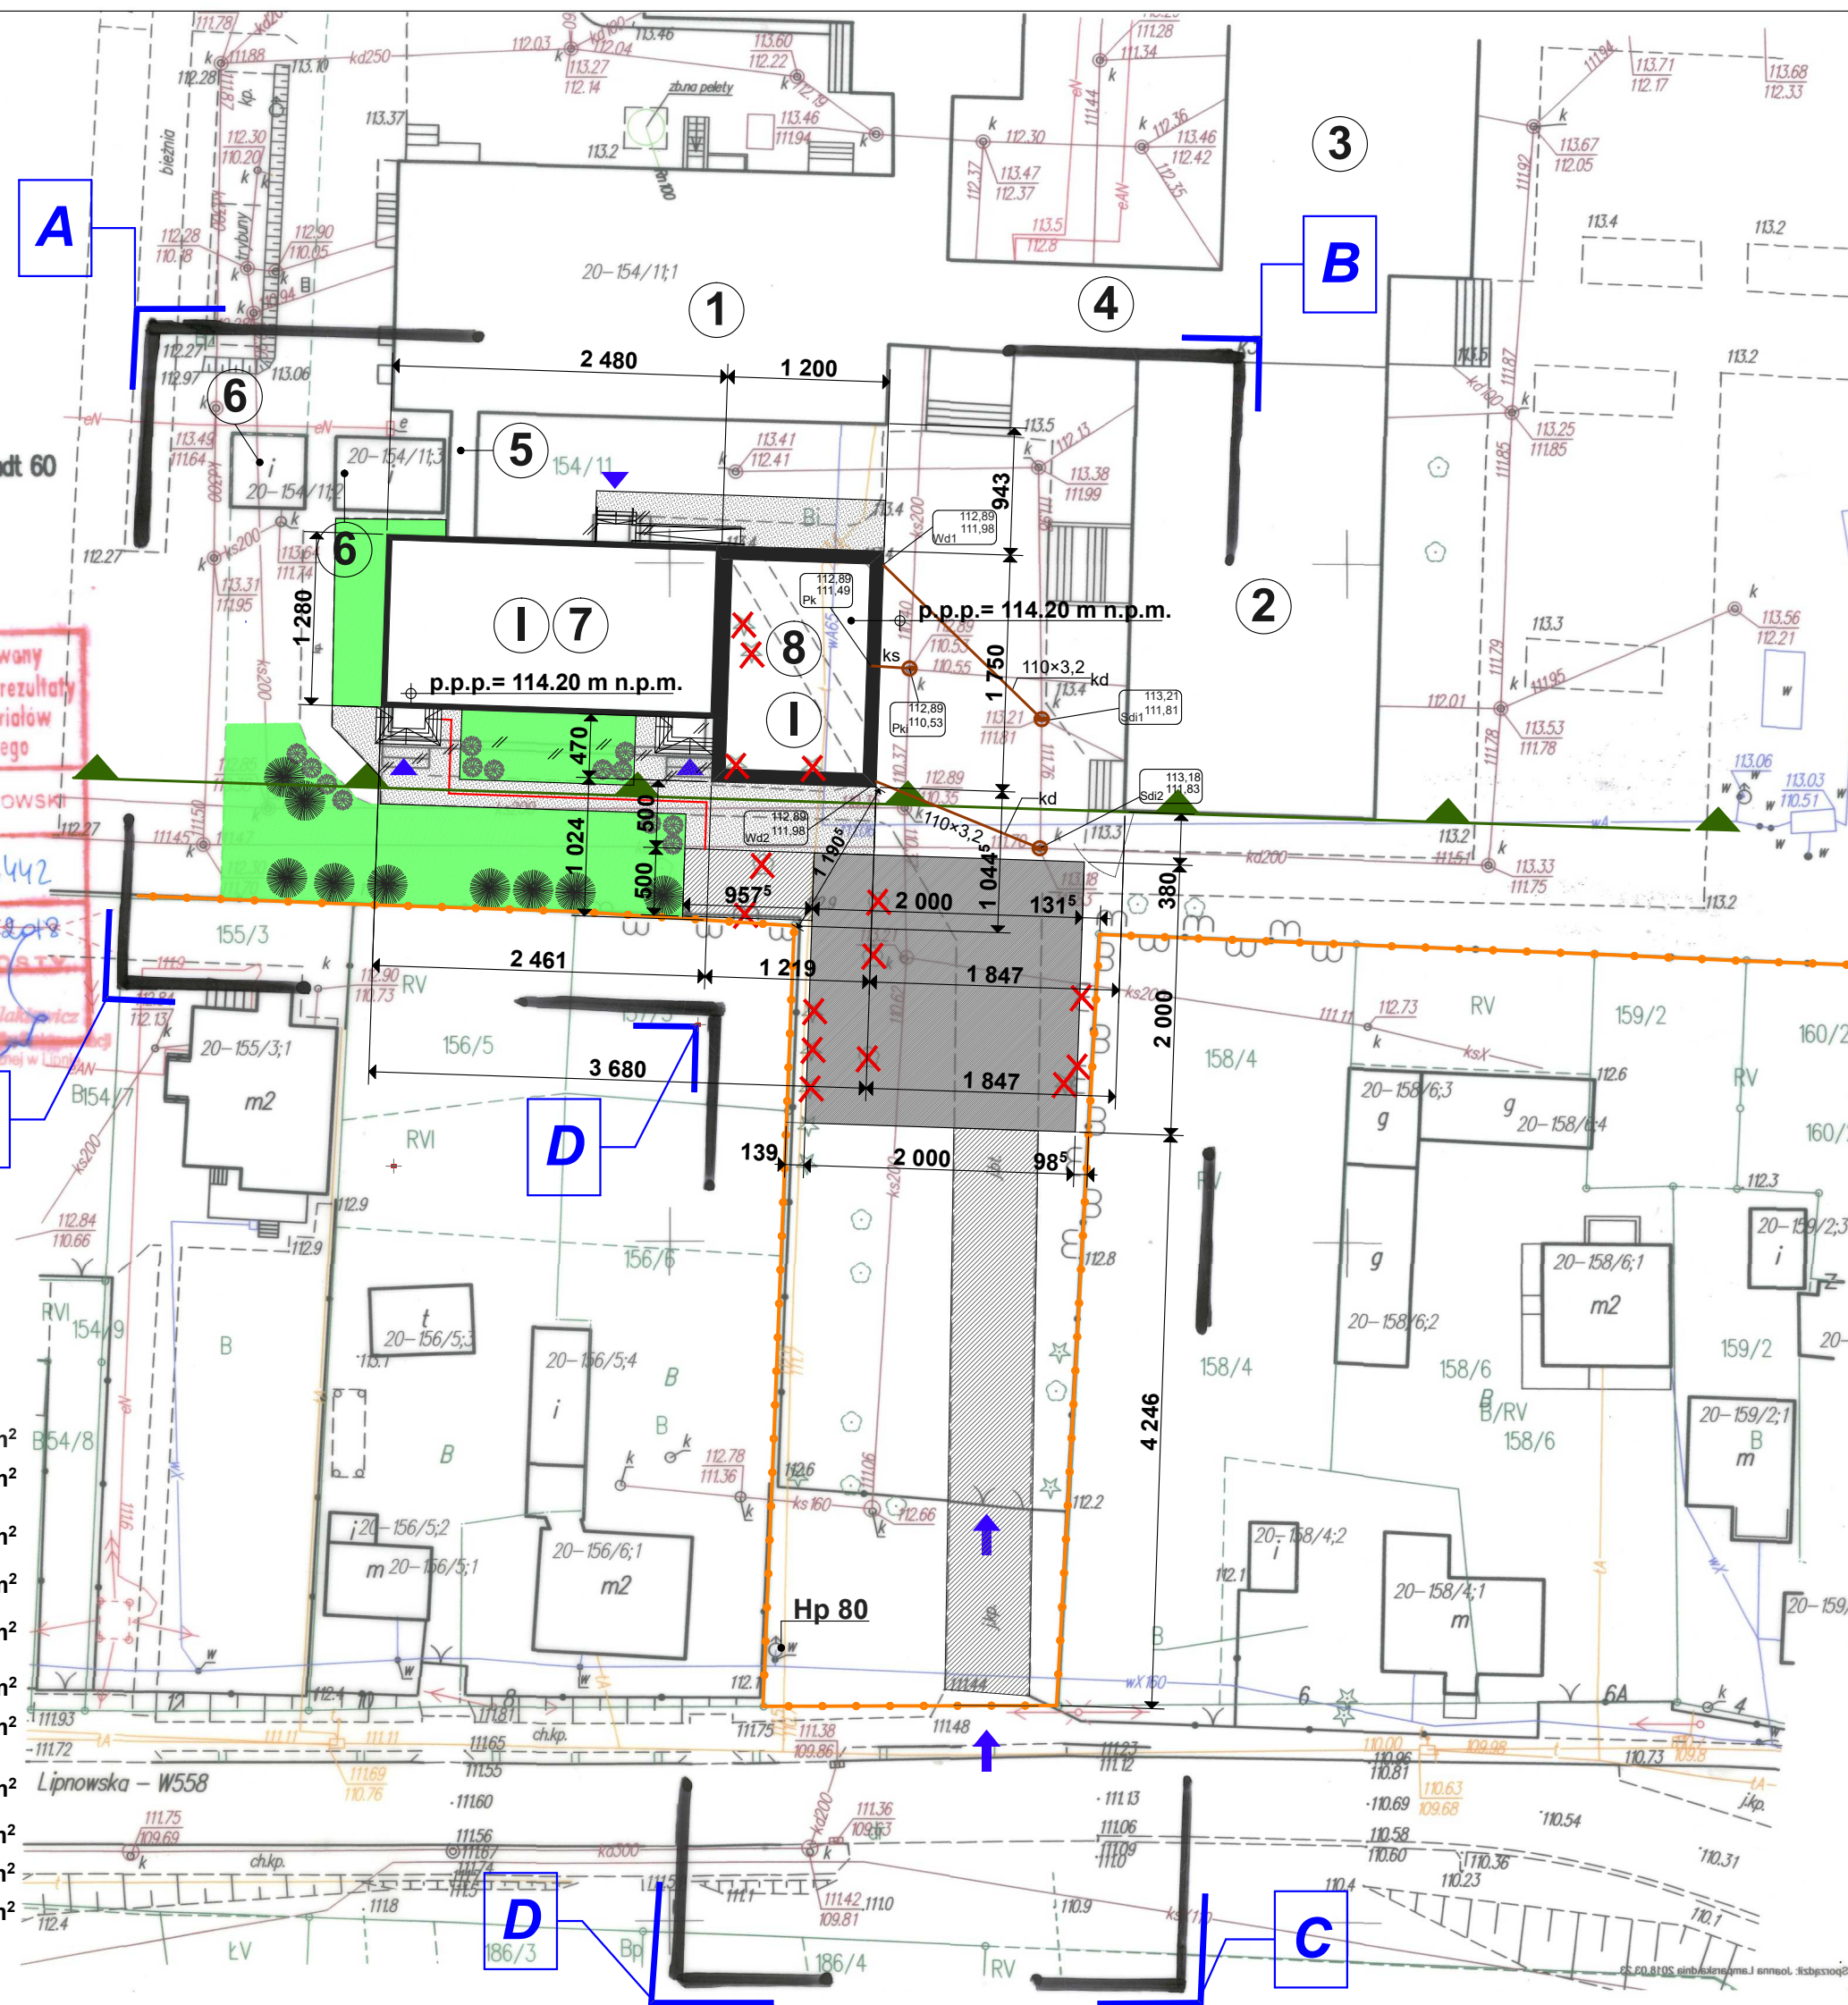

### LEGENDA

- 8** PROJEKTOWANA ROZBUDOWA BUDYNKU PRZEDSZKOLA
- 7** PROJEKTOWANA PRZEBUDOWA BUDYNKU PRZEDSZKOLA
- 1** LICZBA KONDYGNACJI
- ▶** WEJŚCIE DO BUDYNKU
- ↑** ISTNIEJĄCY WJAZD NA DZIAŁKĘ
- PROJ. NAWIERZCHNIA UTWARDZONA
- PROJ. TEREN BIOLOGICZNIE CZYNNY
- B** TEREN OBJĘTY OPRACOWANIEM
- GRANICE DZIAŁKI
- ▲** NIEPRZEKACZALNA LINIA ZABUDOWY
- PROJEKTOWANY PLAC MANEWROWY
- PROJEKTOWANA DROGA DOJAZDOWA DO PRZEKSZTAŁCENIA NA DROGĘ POJAROWĄ
- SCHODY I PODESTY DO WYBURZENIA
- XXX** DRZEWA I KRZEWY DO USUNIĘCIA
- kd** PROJEKTOWANA KANALIZACJA DESZCZOWA
- ks** PROJEKTOWANA KANALIZACJA SANITARNA

Zespół Projektowania, Nadzoru i Realizacji  
Inwestycji Mirosław Obuchowski,  
Rumunki Głodowskie 25, 87-600 Lipno

Projekt:	PRZEBUDOWA Z ROZBUDOWĄ BUDYNKU PRZEDSZKOLA W ZPO WIELGIE NA DZ. NR. 154/11, POŁOŻONEJ W OB. EW. WIELGIE, GM. WIELGIE
Inwestor:	GM. WIELGIE, WIELGIE UL. STAROWIEJSKA 8, 87-603 WIELGIE POW. LIPNOWSKI WOJ. KUJ-POM.
Adres inwestycji:	WIELGIE GM. WIELGIE, 87-603 WIELGIE POW. LIPNOWSKI WOJ. KUJ-POM. DZ. NR. 154/11 OB. EW. WIELGIE, JEDNOSTKA EW. WIELGIE
Projektant:	mgr inż. arch. Hanna Falkiewicz - Marciniak upr. bud. bez ogr. spec. architektonicznej nr. ew. BUA.III.16/63
Sprawdzający:	mgr inż. arch. Maria Ingieiewicz upr. bud. bez ogr. spec. architektonicznej nr. ew. ABX-IX-8386-5/6/89/WK
Tytuł rysunku:	PROJEKT ZAGOSPODAROWANIA TERENU
Data:	04.2018
Skala:	1:500
Nr rys.	PZT-01