

# MAPA DO CELÓW PROJEKTOWYCH

Skala 1:500

województwo kujawsko-pomorskie  
powiat lipnowski  
gmina Wielgie – 040809\_2  
obręb Wielgie – 0020  
ulica Lipnowska

dz. nr 154/11  
sekcja 6.185.31.19.13  
GG.6640.2.390.2018  
Układ współrzędnych 2000  
Poziom odniesienia Kronsztadt 60

## Mapa do celów projektowych

Mapa aktualna w oznaczonym zakresie na dzień 06.03.2018 r.

Nie ma potrzeby przeprowadzania badania służebności gruntowej

Lipno, dnia 23.03.2018 r.

wykonawca:

### USŁUGI GEODEZYJNE

Zbigniew Wyszczylski  
ul. T. Kościuszki 12/12, 87-800 Lipno  
NIP 838-164-83-28, Regon 340479539  
tel./fax: 754 266 20 37, kom. 803 657 350

### GEODETA WYKRAWIONY

Zbigniew Wyszczylski  
12.03.2018


Poświadczam, że niniejszy dokument został opracowany w wyniku prac geodezyjnych i kartograficznych, których rezultaty zawiera operat techniczny wpisany do ewidencji materiałów państwowego zasobu geodezyjnego i kartograficznego	
Organ prowadzący państwowy zasob geodezyjny i kartograficzny	STAROSTA LIPNOWSKI
Identyfikator ewidencyjny materiału zasobu - operatu technicznego	P.0408.2018.442
Data wpisania operatu technicznego do ewidencji materiałów zasobu	28.03.2018
Imię, nazwisko i podpis osoby reprezentującej organ	<i>[Podpis]</i>

### OZNACZENIA

- 1 - SEGMENT ADMINISTRACYJNO - KULTURALNO ŻYWIENIOWY
- 2 - BUDYNEK DYDAKTYCZNY
- 3 - BUDYNEK DYDAKTYCZNY
- 4 - ŁĄCZNIK
- 5 - ŁĄCZNIK
- 6 - ZAPLECZE SOCJALNE PRZY BOISKU SPORTOWYM
- 7 - PROJEKTOWANA PRZEBUDOWA BUDYNKU PRZEDSZKOLA
- 8 - PROJEKTOWANY BUDYNEK PRZEDSZKOLAK

### ZESTAWIENIE POWIERZCHNI

- |  |                          |
|--|--------------------------|
| 1. POWIERZCHNIA DZIAŁKI  | 2 361,60 m <sup>2</sup>  |
| 2. POWIERZCHNIA ZABUDOWY PROJ.BUDYNKU                            | 210,00 m <sup>2</sup>    |
| 3. POWIERZCHNIA ZABUDOWY BUDYNKU PRZEDSZKOLA OBJĘTEGO PRZEBUDOWĄ | 317,44 m <sup>2</sup>    |
| 4. POWIERZCHNIA PROJ.SCHODÓW I PODESTÓW                          | 42,31 m <sup>2</sup>     |
| 5. POWIERZCHNIA PROJ.NAWIERZCHNI UTWARDZONYCH                    | 251,05 m <sup>2</sup>    |
| 6. POWIERZCHNIA PROJ.TERENÓW BIOLOG.CZYNNYCH                     | 66,17 m <sup>2</sup>     |
| 7. POWIERZCHNIA NAWIERZCHNI UTWARDZONYCH DO PRZEBUDOWY           | 381,57 m <sup>2</sup>    |
| 8. POWIERZCHNIA ISTN. DRÓG, CHODNIKÓW I PLACÓW ŻWIROWYCH         | 5 316,00 m <sup>2</sup>  |
| 9. POWIERZCHNIA ISTN.TERENÓW BIOLOGICZNIE CZYNNYCH               | 10 454,00 m <sup>2</sup> |
| 10. POWIERZCHNIA ISTN.BOISK SPORTOWYCH                           | 6 121,00 m <sup>2</sup>  |
| 11. POWIERZCHNIA ZABUDOWY ISTN. BUDYNKÓW                         | 3 970,00 m <sup>2</sup>  |

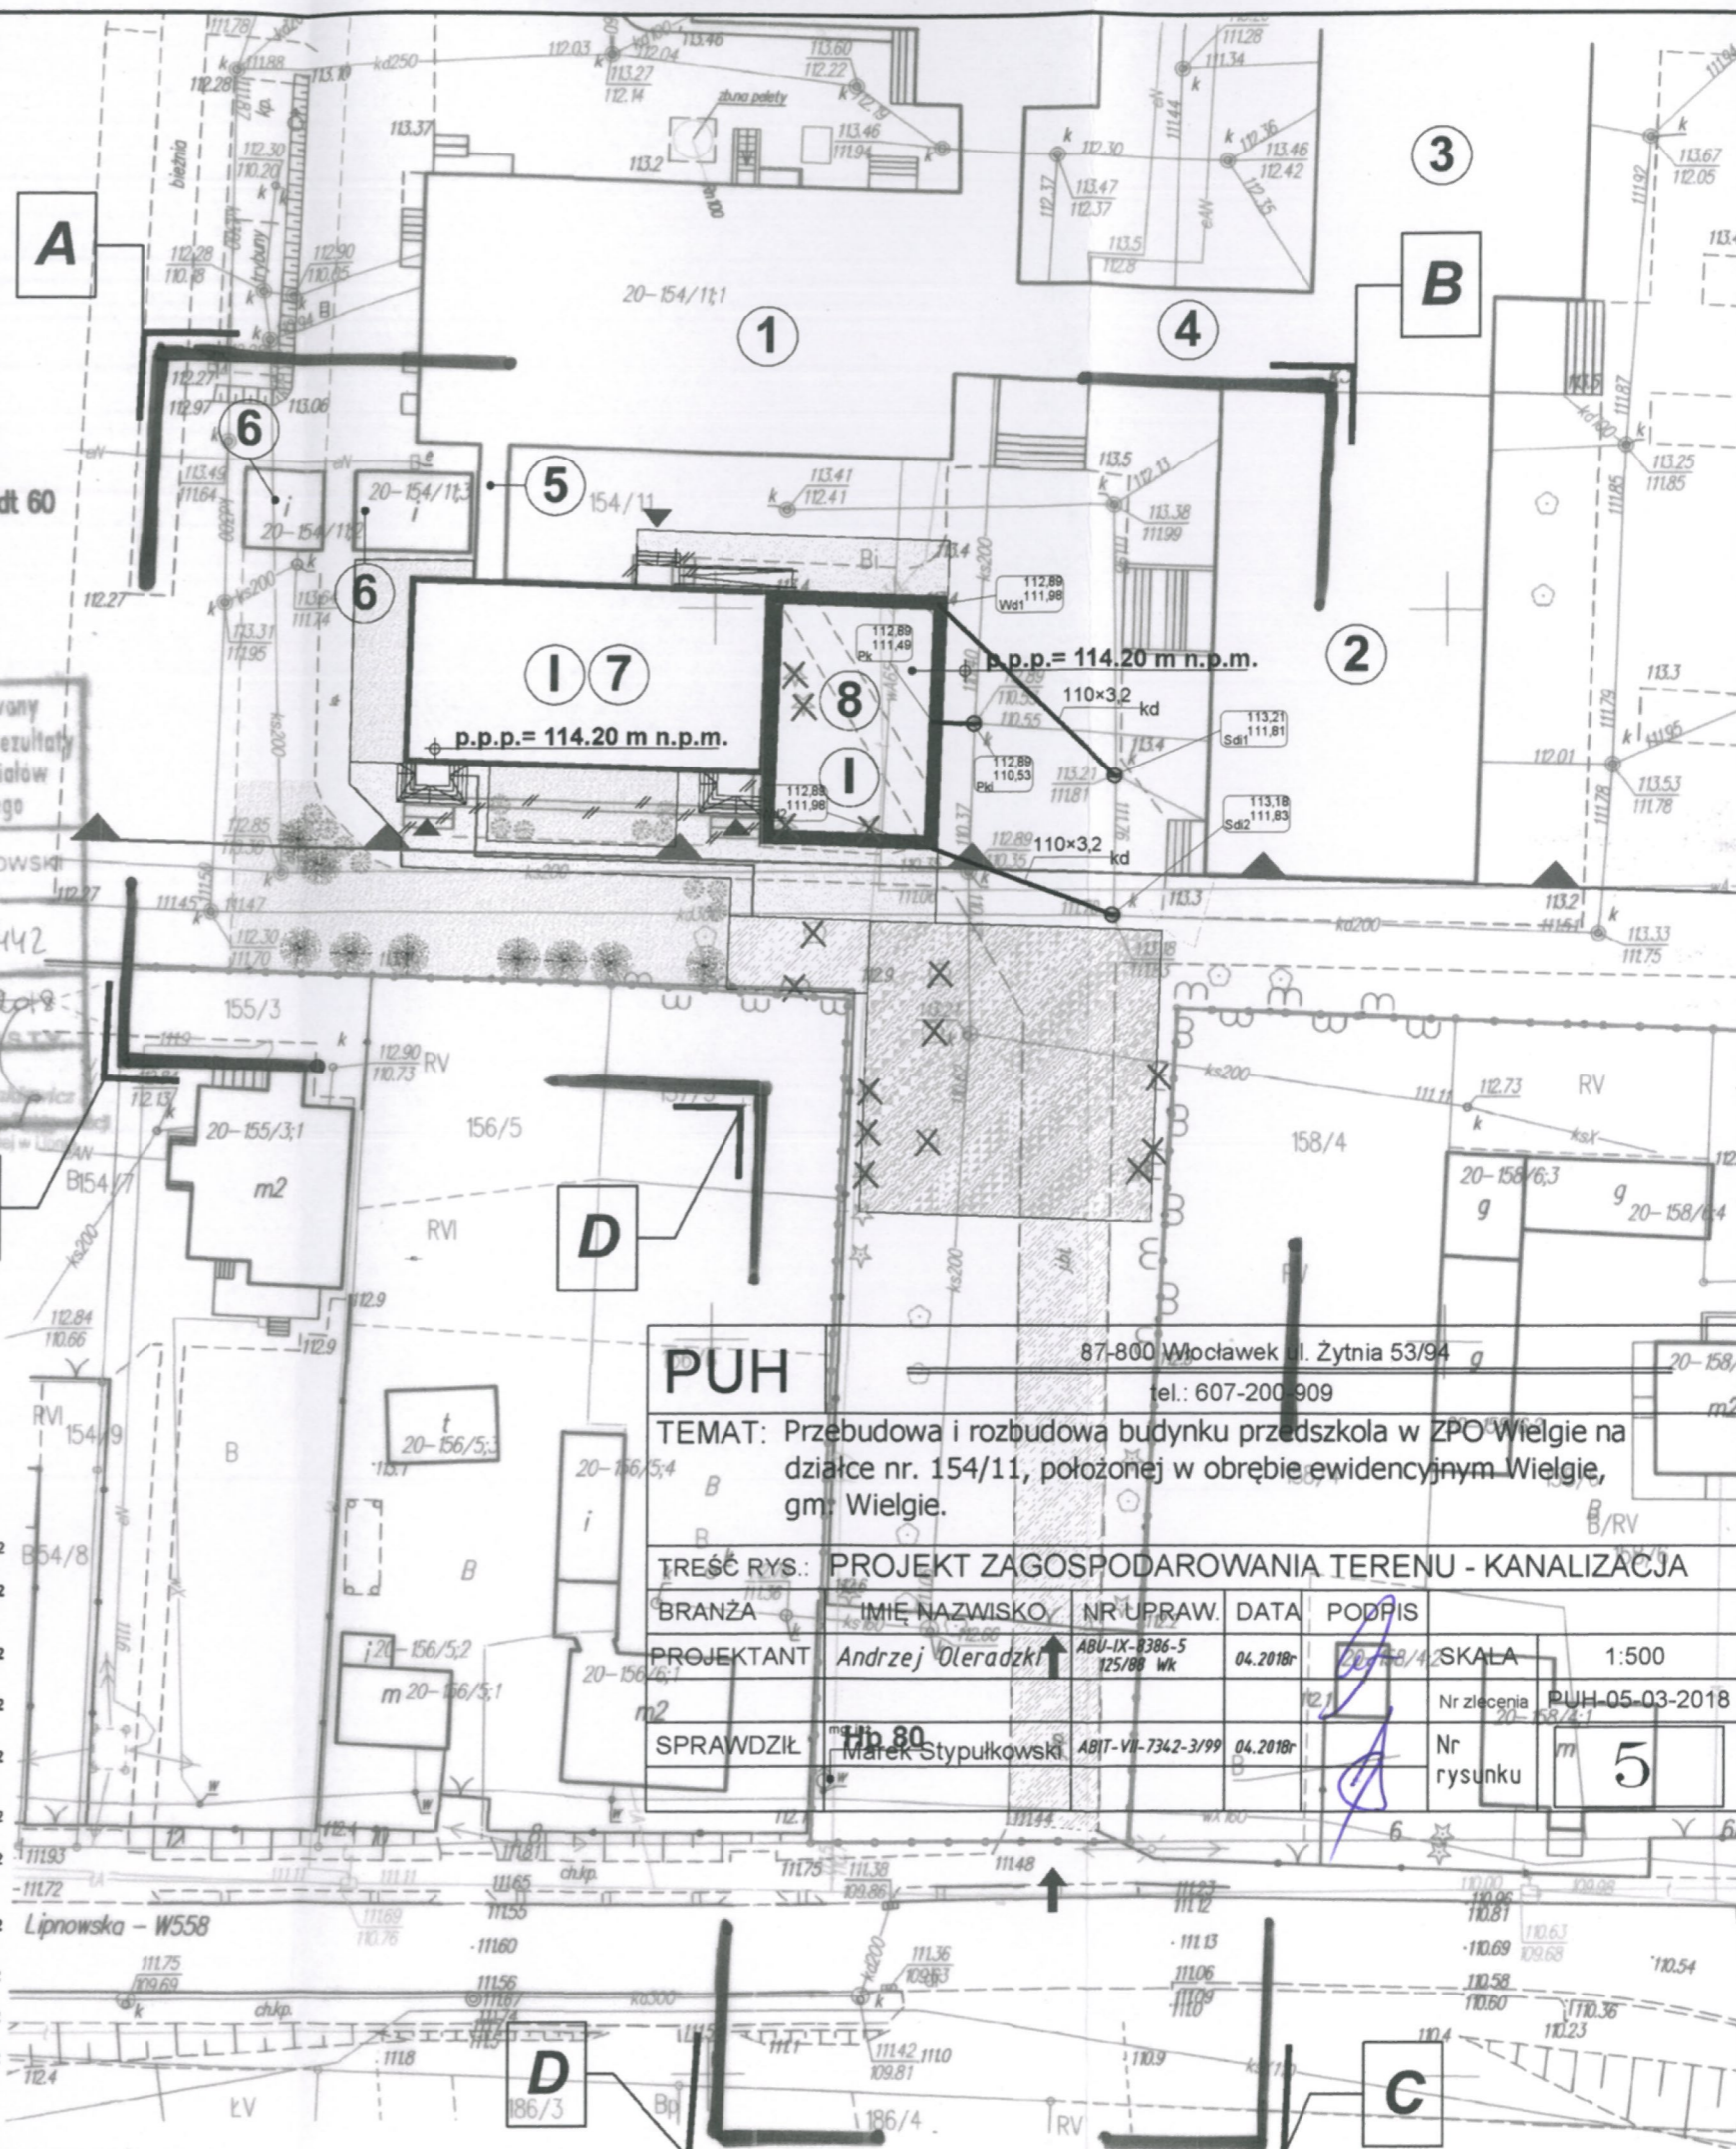

87-800 Włocławek ul. Żytnia 53/94  
tel.: 607-200 909

TEMAT: Przebudowa i rozbudowa budynku przedszkola w ZPO Wielgie na działce nr. 154/11, położonej w obrębie ewidencyjnym Wielgie, gm: Wielgie.

TREŚĆ RYS.: PROJEKT ZAGOSPODAROWANIA TERENU - KANALIZACJA

BRANŻA	IMIĘ NAZWISKO	NR UPRAW.	DATA	PODPIS
PROJEKTANT	Andrzej Oleradzki	ABU-IX-1386-5 125/88 WR	04.2018r	<i>[Podpis]</i>
SPRAWDZIŁ	Marek Stypułkowski	ABIT-VII-7342-3/99	04.2018r	<i>[Podpis]</i>

Nr zlecenia: PUH-05-03-2018  
Nr rysunku: 5