
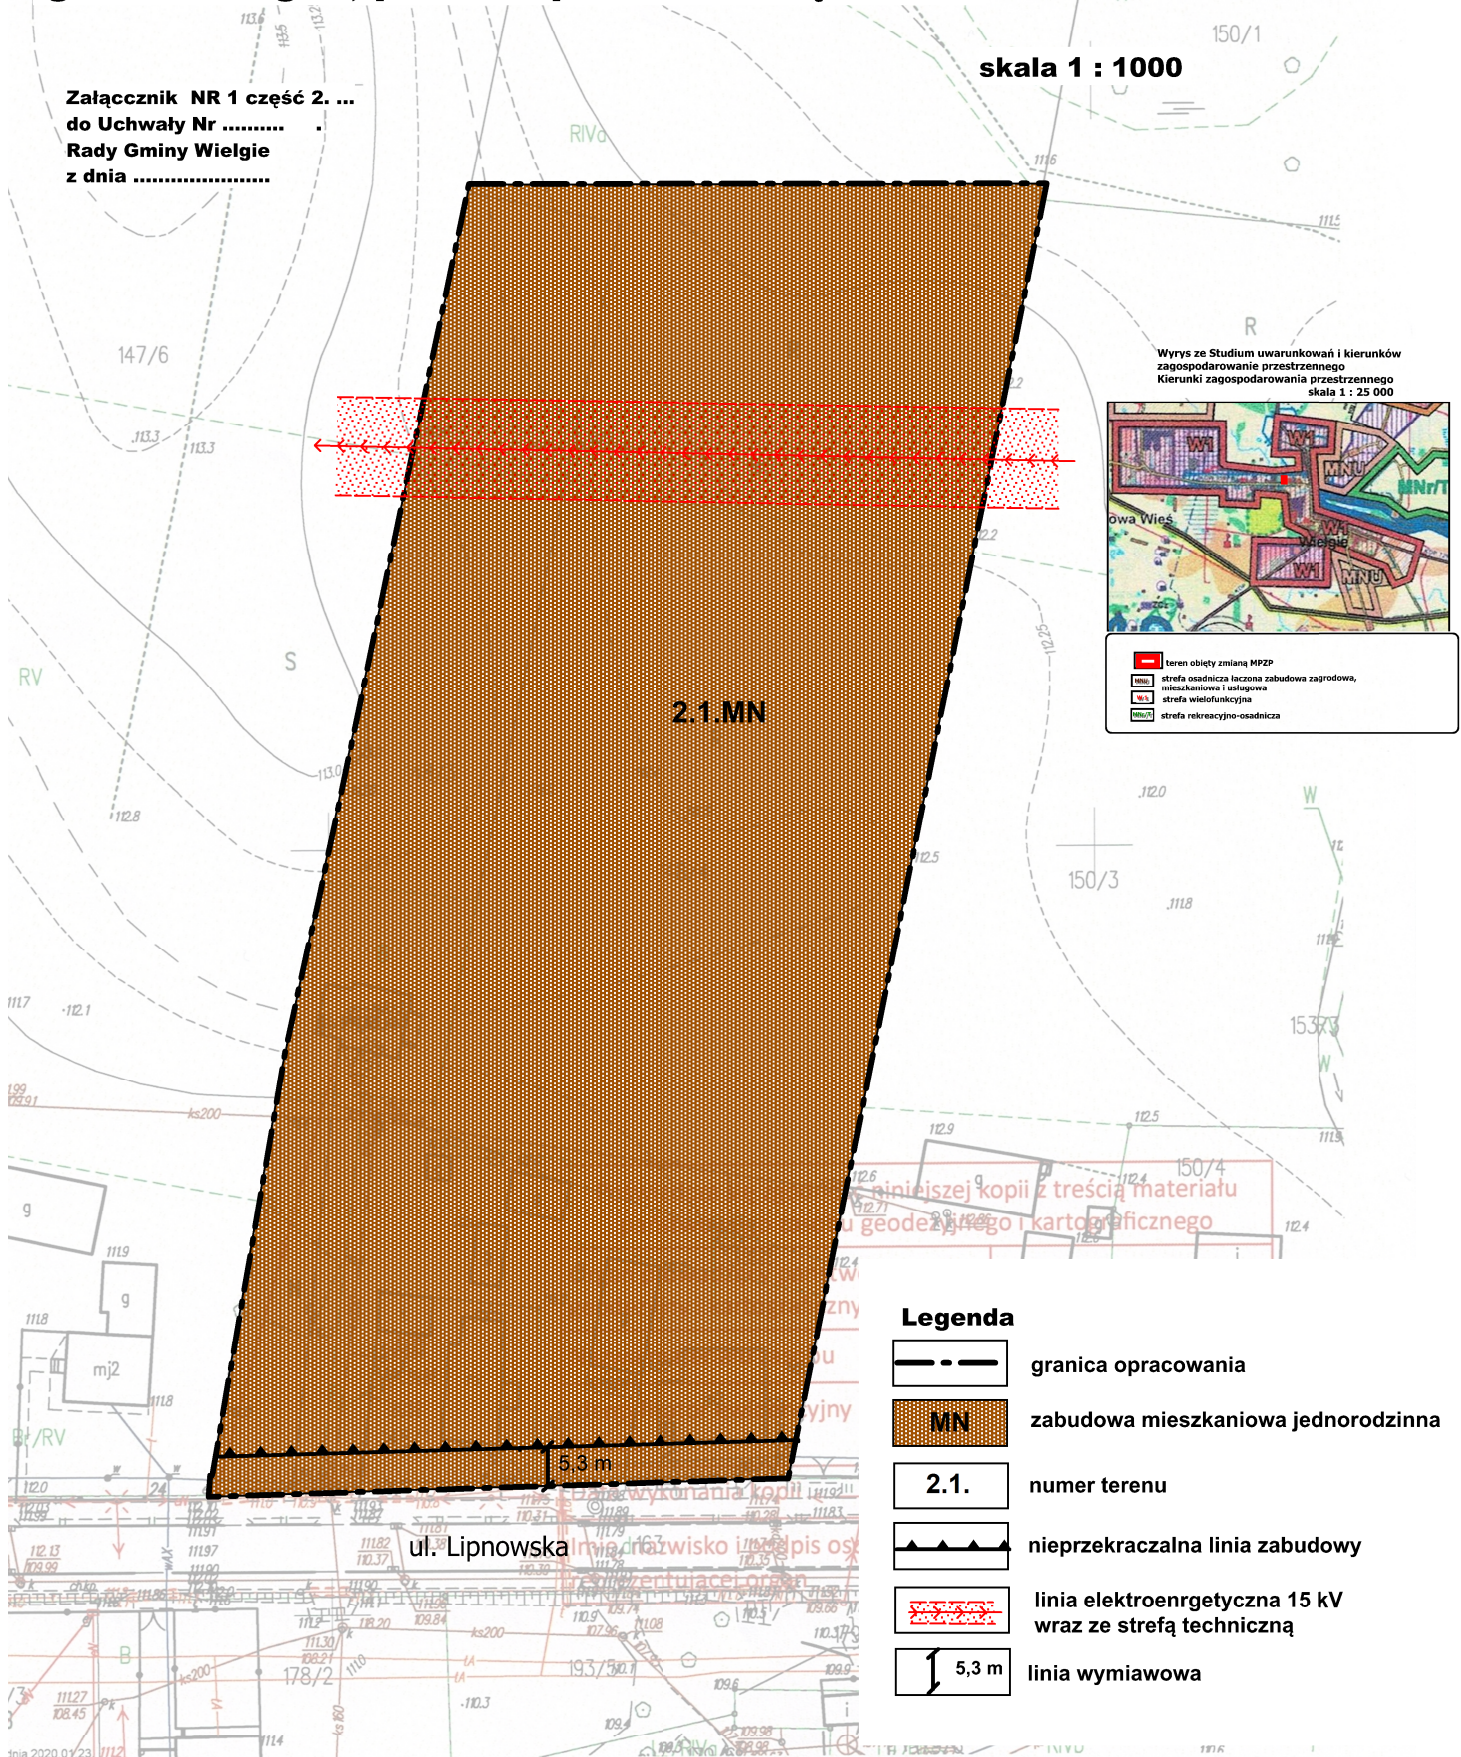


# Zmiana części miejscowego planu zagospodarowania przestrzennego obejmującego tereny A, B, C w miejscowości Wielgie, gmina Wielgie, powiat lipnowski - część B i C

skala 1 : 1000

Załącznik NR 1 część 2. ...  
do Uchwały Nr .....  
Rady Gminy Wielgie  
z dnia .....

Wyrys ze Studium uwarunkowań i kierunków zagospodarowania przestrzennego Kierunki zagospodarowania przestrzennego skala 1 : 25 000

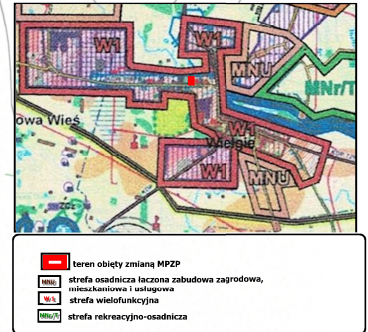

### Legenda

- granica opracowania
- MN zabudowa mieszkaniowa jednorodzinna
- numer terenu
- nieprzekraczalna linia zabudowy
- linia elektroenergetyczna 15 kV wraz ze strefą techniczną
- linia wymiawowa