



Zmiana części miejscowego planu zagospodarowania przestrzennego obejmującego tereny A, B, C w miejscowości Wielgie, gmina Wielgie, powiat lipnowski - część B i C

skala 1 : 1000

Załącznik NR 1 część 2. ...
do Uchwały Nr
Rady Gminy Wielgie
z dnia

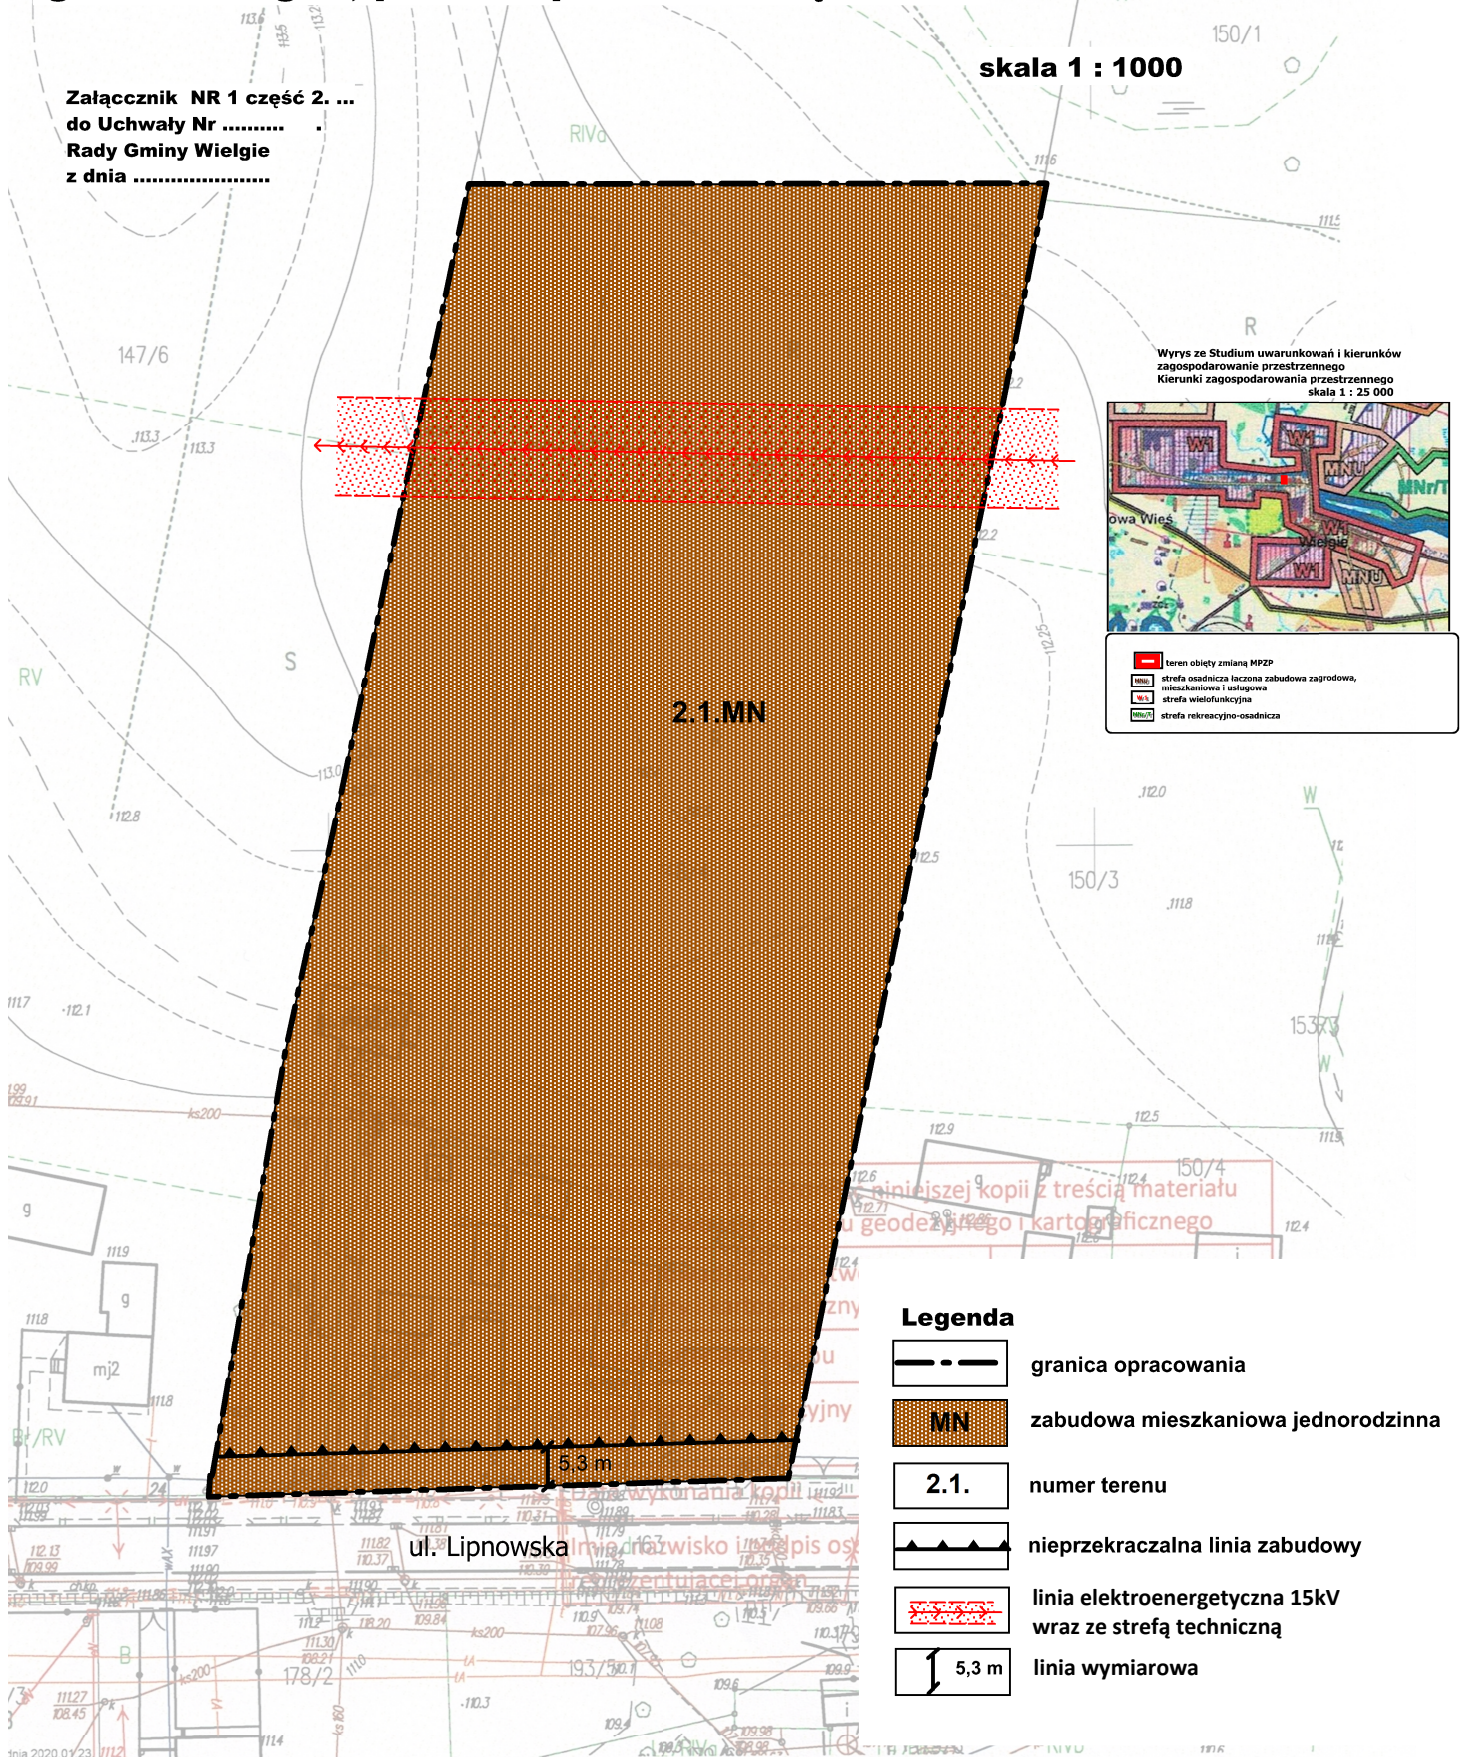

Wyrys ze Studium uwarunkowań i kierunków zagospodarowania przestrzennego Kierunki zagospodarowania przestrzennego skala 1 : 25 000

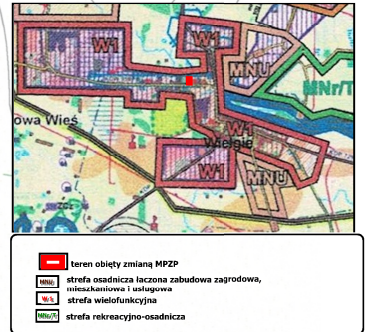

Legenda

- granica opracowania
- MN zabudowa mieszkaniowa jednorodzinna
- 2.1. numer terenu
- nieprzekraczalna linia zabudowy
- linia elektroenergetyczna 15kV wraz ze strefą techniczną
- 5,3 m linia wymiarowa