





# ZMIANA MIEJSCOWEGO PLANU ZAGOSPODAROWANIA PRZESTRZENNEGO OBEJMUJĄCEGO TERENY A, B, C W MIEJSCOWOŚCI WIELGIE, GM WIELGIE, POW. LIPNOWSKI

SKALA 1:1000

ZAŁĄCZNIK NR 1 DO UCHWAŁY ...../2022 RADY GMINY WIELGIE z dn. ....2022 r.

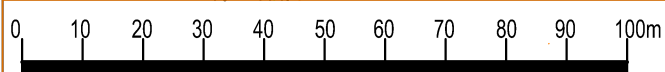

PODZIAŁKA

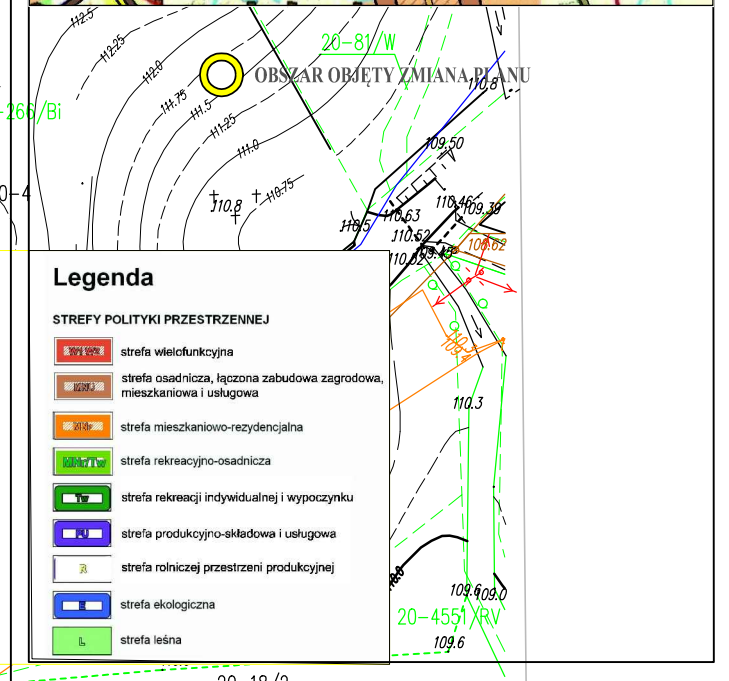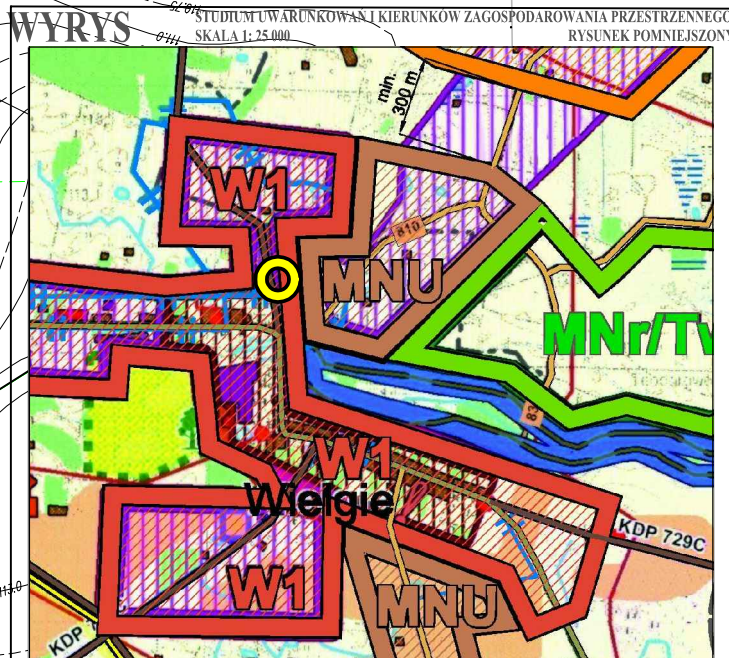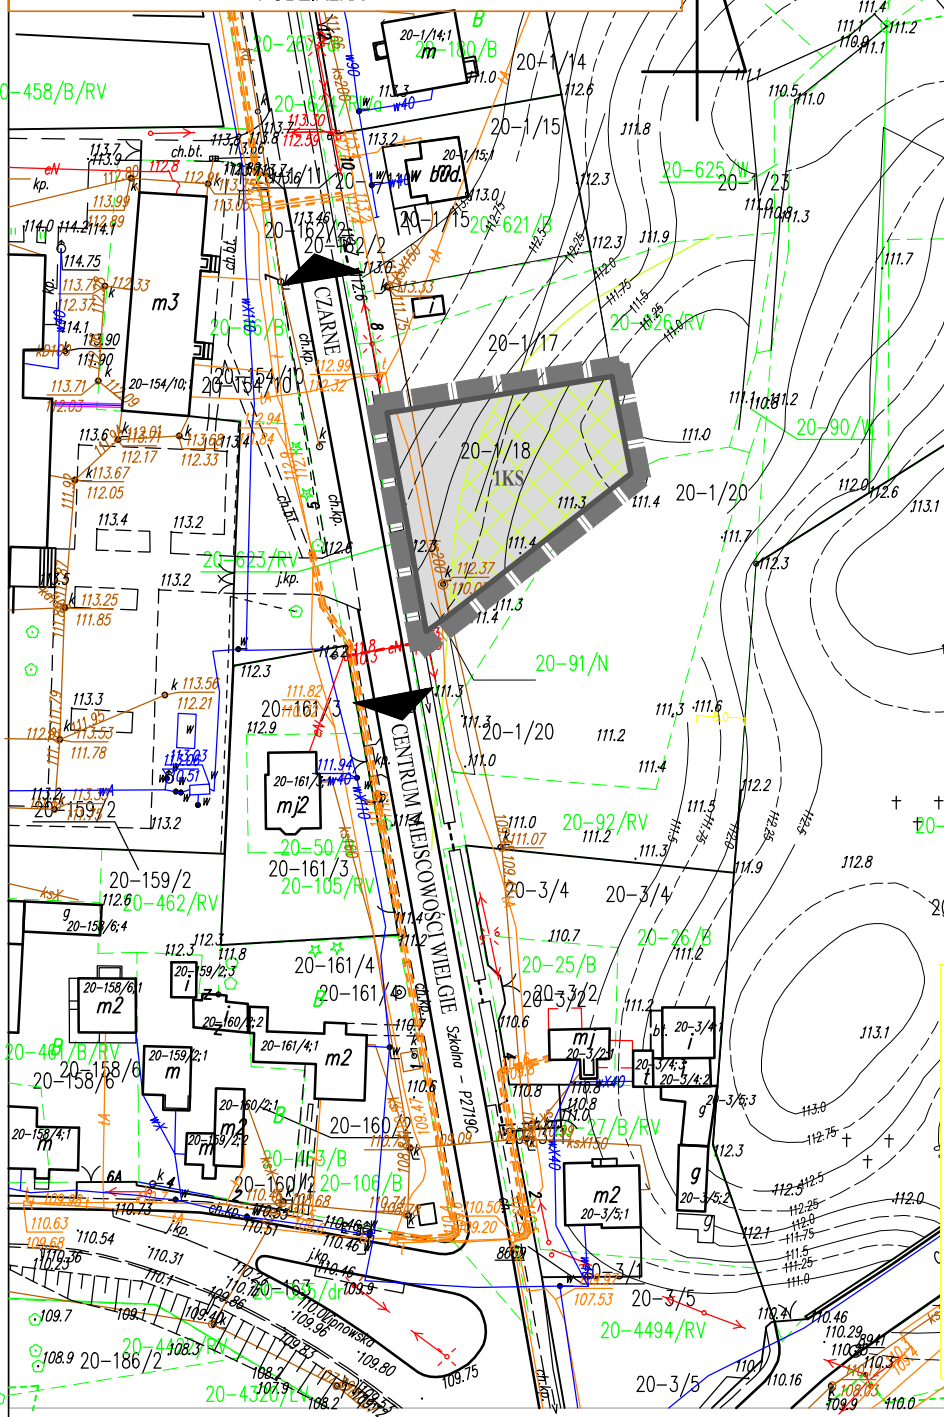

**Legenda**

**STREFY POLITYKI PRZESTRZENNEJ**

- strefa wielofunkcyjna
- strefa osadnicza, łączona zabudowa zagrodowa, mieszkaniowa i usługowa
- strefa mieszkaniowo-rezydencjalna
- strefa rekreacyjno-osadnicza
- strefa rekreacji indywidualnej i wypoczynku
- strefa produkcyjno-składowa i usługowa
- strefa rolniczej przestrzeni produkcyjnej
- strefa ekologiczna
- strefa leśna

**OZNACZENIA NA RYSUNKU PLANU**

**USTALENIA LINIOWE**

- GRANICA OPRAWOWANIA PLANU
- LINIE ROZGRANICZAJĄCE O RÓŻNYM PRZEZNACZENIU

**PRZEZNACZENIE TERENU:**

- KS TERENY PARKINGU I URZĄDZEŃ KOMUNIKACJI SAMOCHODOWEJ

**INFORMACJE**

- STREFA 50 m OD CEMENTARZA
- KIERUNKI DROGI PUBLICZNEJ

SPORZĄDZIŁ WÓJT GMINY WIELGIE OPRACOWANO W PRACOWNI STUDIÓW ARCHYTEKTONICZNYCH I PLANOWANIA PRZESTRZENNEGO "ATA" W ELBLĄGU 82 300 ELBLĄG, UL. KRÓLEWIECKA 93/2, TEL. 511 249 396, mail: pracownia.ata@wp.pl	
ZMIANA MIEJSCOWEGO PLANU ZAGOSPODAROWANIA PRZESTRZENNEGO OBEJMUJĄCEGO TERENY A, B, C W M. WIELGIE, GM. WIELGIE, POW. LIPNOWSKI, CZĘŚĆ BC PROJEKT	
GŁÓWNY PROJEKTANT	inż. arch. Anna Talaga upr. do pl. przestrz.art. ust. 1 nr 1412/94
PROJEKTANT	mgr Dagmara Kowacka upr. do pl. przestrz. art 5 ust. 3
OPRAC. PRZYRODNICZE	mgr Dagmara Kowacka
1:1000	DATA 2022 r.