Projektowana rozdzielnica zasilająca Rg - część A

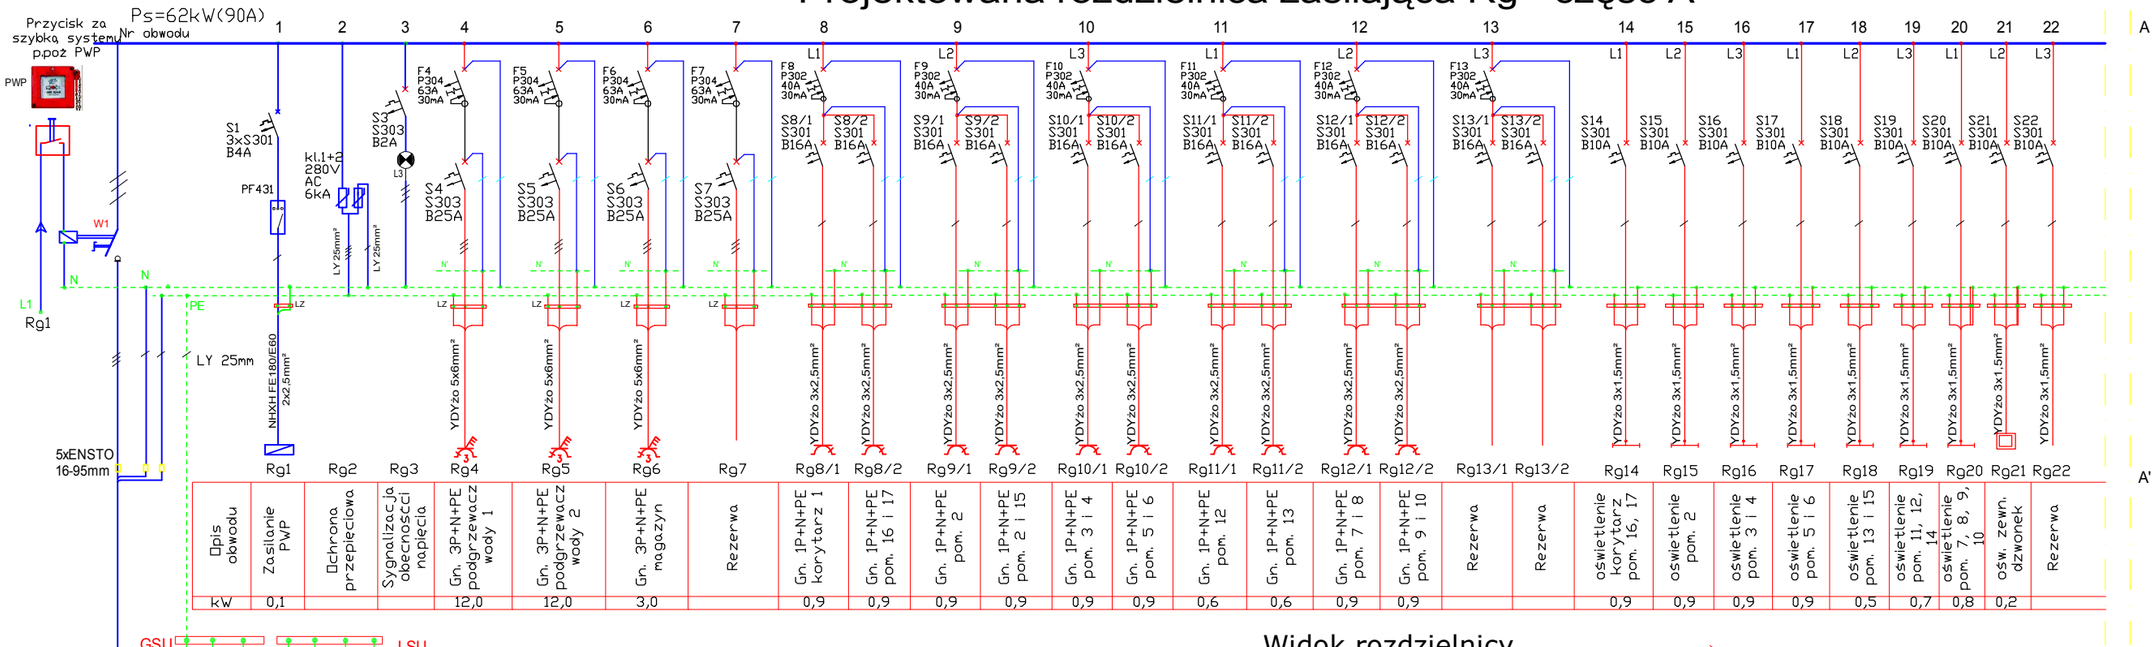

Opis obwodu	Zasilanie PWP	Ochrona przeciwporażeniowa	Sygnalizacja obecności napięcia	Gn. 3P+N+PE podgrzewacz wody 1	Gn. 3P+N+PE podgrzewacz wody 2	Gn. 3P+N+PE magazyn	Rezerwa	Gn. 1P+N+PE korytarz 1	Gn. 1P+N+PE pom. 16 i 17	Gn. 1P+N+PE pom. 2	Gn. 1P+N+PE pom. 2 i 15	Gn. 1P+N+PE pom. 3 i 4	Gn. 1P+N+PE pom. 5 i 6	Gn. 1P+N+PE pom. 12	Gn. 1P+N+PE pom. 13	Gn. 1P+N+PE pom. 7 i 8	Gn. 1P+N+PE pom. 9 i 10	Rezerwa	Rezerwa	oświetlenie korytarz pom. 16, 17	oświetlenie pom. 2	oświetlenie pom. 3 i 4	oświetlenie pom. 5 i 6	oświetlenie pom. 13 i 15	oświetlenie pom. 11, 12, 14	oświetlenie pom. 7, 8, 9, 10	ośw. zewn. dzwonek	Rezerwa
kW	0,1			12,0	12,0	3,0		0,9	0,9	0,9	0,9	0,9	0,9	0,6	0,6	0,9	0,9			0,9	0,9	0,9	0,9	0,5	0,7	0,8	0,2	

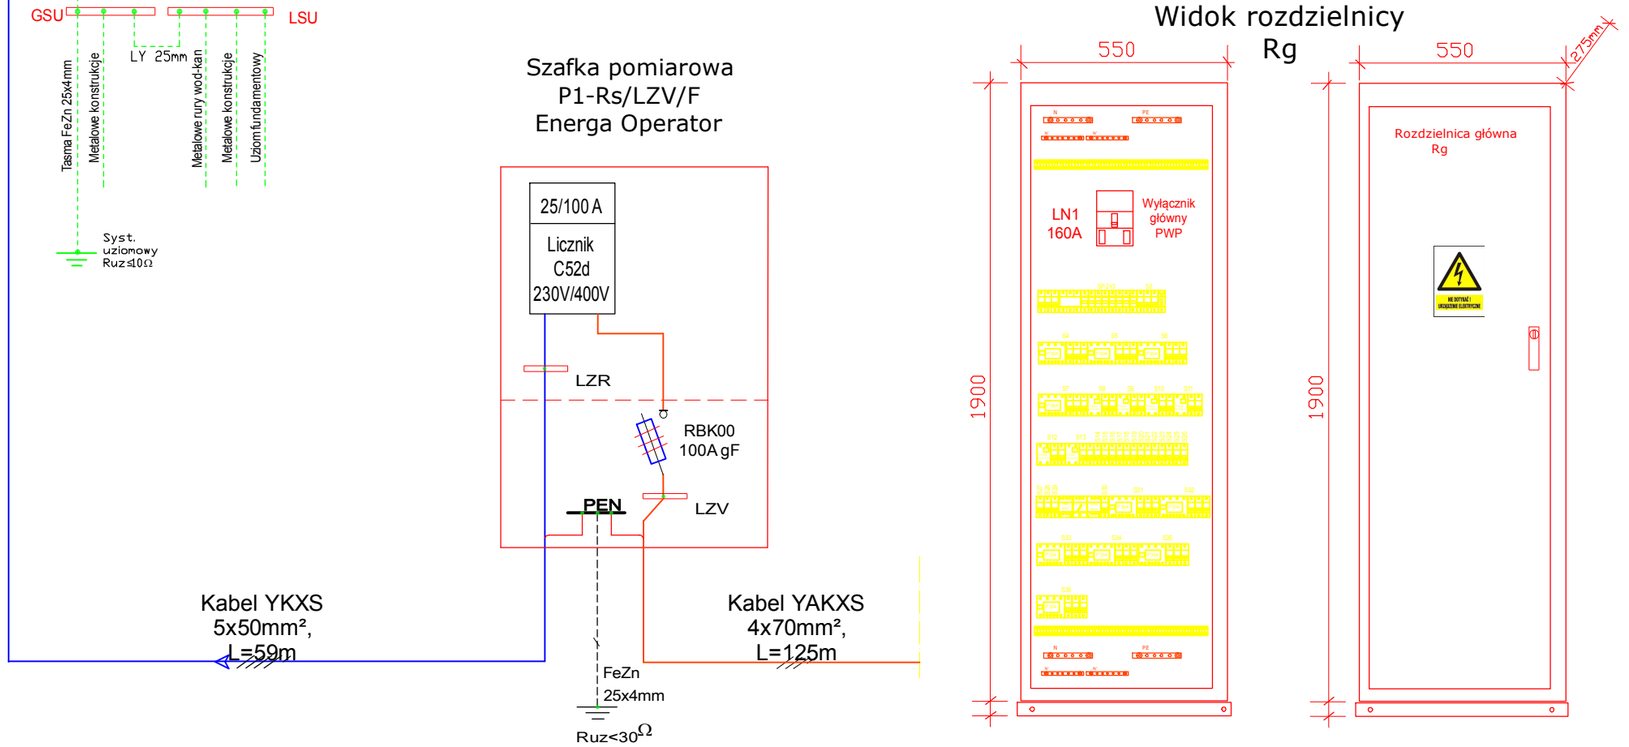

OCHRONA PRZED PORAŻENIEM PRĄDEM ELEKTRYCZNYM :
Podstawowa (przed dotykiem bezpośrednim) – izolacja podstawowa,
Przy uszkodzeniu (ochrona przy dotyku pośrednim) – samoczynne wyłączenie zasilania, w układzie TN–S,
Ochrona uzupełniająca – połączenia wyrównawcze, wyłączniki RCD

TEMAT PROJEKTU:	BUDOWA BOISKA SPORTOWEGO WRAZ Z INFRASTRUKTURĄ TOWARZYSZĄCĄ
INWESTOR	URZĄD GMINY WIELGIE UL. STAROWIEJSKA 8, 87-603 WIELGIE
ADRES BUDOWY:	dz. nr 123/2 OBRĘB 0018 TEODOROWO
STADIUM	PROJEKT BUDOWLANY
BRANŻA	Elektryczna
TYTUŁ RYSUNKU:	Schemat rozdzielnicy Rg - część A
PROJEKTANT :	mgr inż. RYSZARD JANKOWSKI upr. KUP/0156/POOE/10 nr ew. KUP/IE/0114/03
Podpis:	
DATA:	17.11.2016r
NR RYS:	3A