


## Projektowana rozdzielnica zasilająca Rg - część B

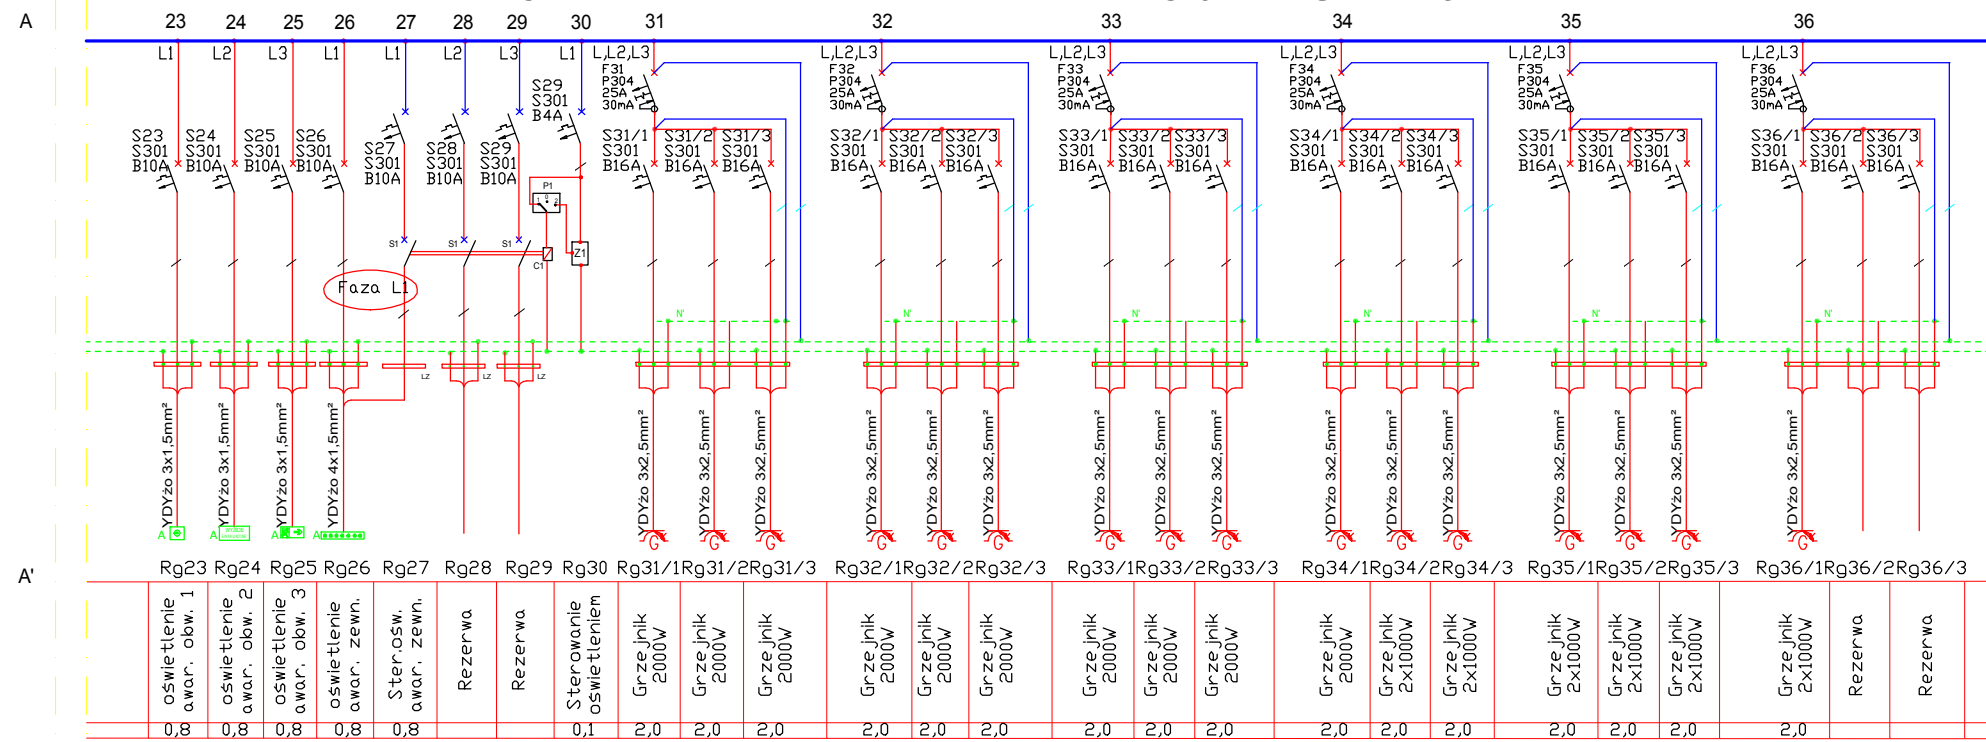

Pozycje łącznika P1:  
 0 - ster. wyłączające  
 1 - zat/wył. ręczne  
 2 - zat/wył. automat

**OCHRONA PRZED PORAZENIEM PRADEM ELEKTRYCZNYM :**  
Podstawowa (przed dotykem bezpośrednim) – izolacja podstawowa,  
Przy uszkodzeniu (ochrona przy dotyku pośrednim) – samoczynne wyłączenie zasilania, w układzie TN-S,  
Ochrona uzupełniająca – połączenia wyrównawcze, wyłączniki RCD

TEMAT PROJEKTU: <b>BUDOWA BOISKA SPORTOWEGO                  WRAZ Z INFRASTRUKTURĄ TOWARZYSZĄCĄ</b>	
INWESTOR URZĄD GMINY WIELGIE UL. STAROWIEJSKA 8, 87-603 WIELGIE	
ADRES BUDOWY: dz. nr 123/2 OBRĘB 0018 TEODOROWO	
STADIUM PROJEKT BUDOWLANY	
BRANŻA Elektryczna	
TYTUŁ RYSUNKU: Schemat rozdzielnicy Rg - część B	
PROJEKTANT : mgr inż. RYSZARD JANKOWSKI upr. KUP/0156/POE/10 nr ew. KUP/IE/0114/03	Podpis:
DATA: 17.11.2016r	NR RYS: <b>3B</b>