


Widok rozdzielnicy

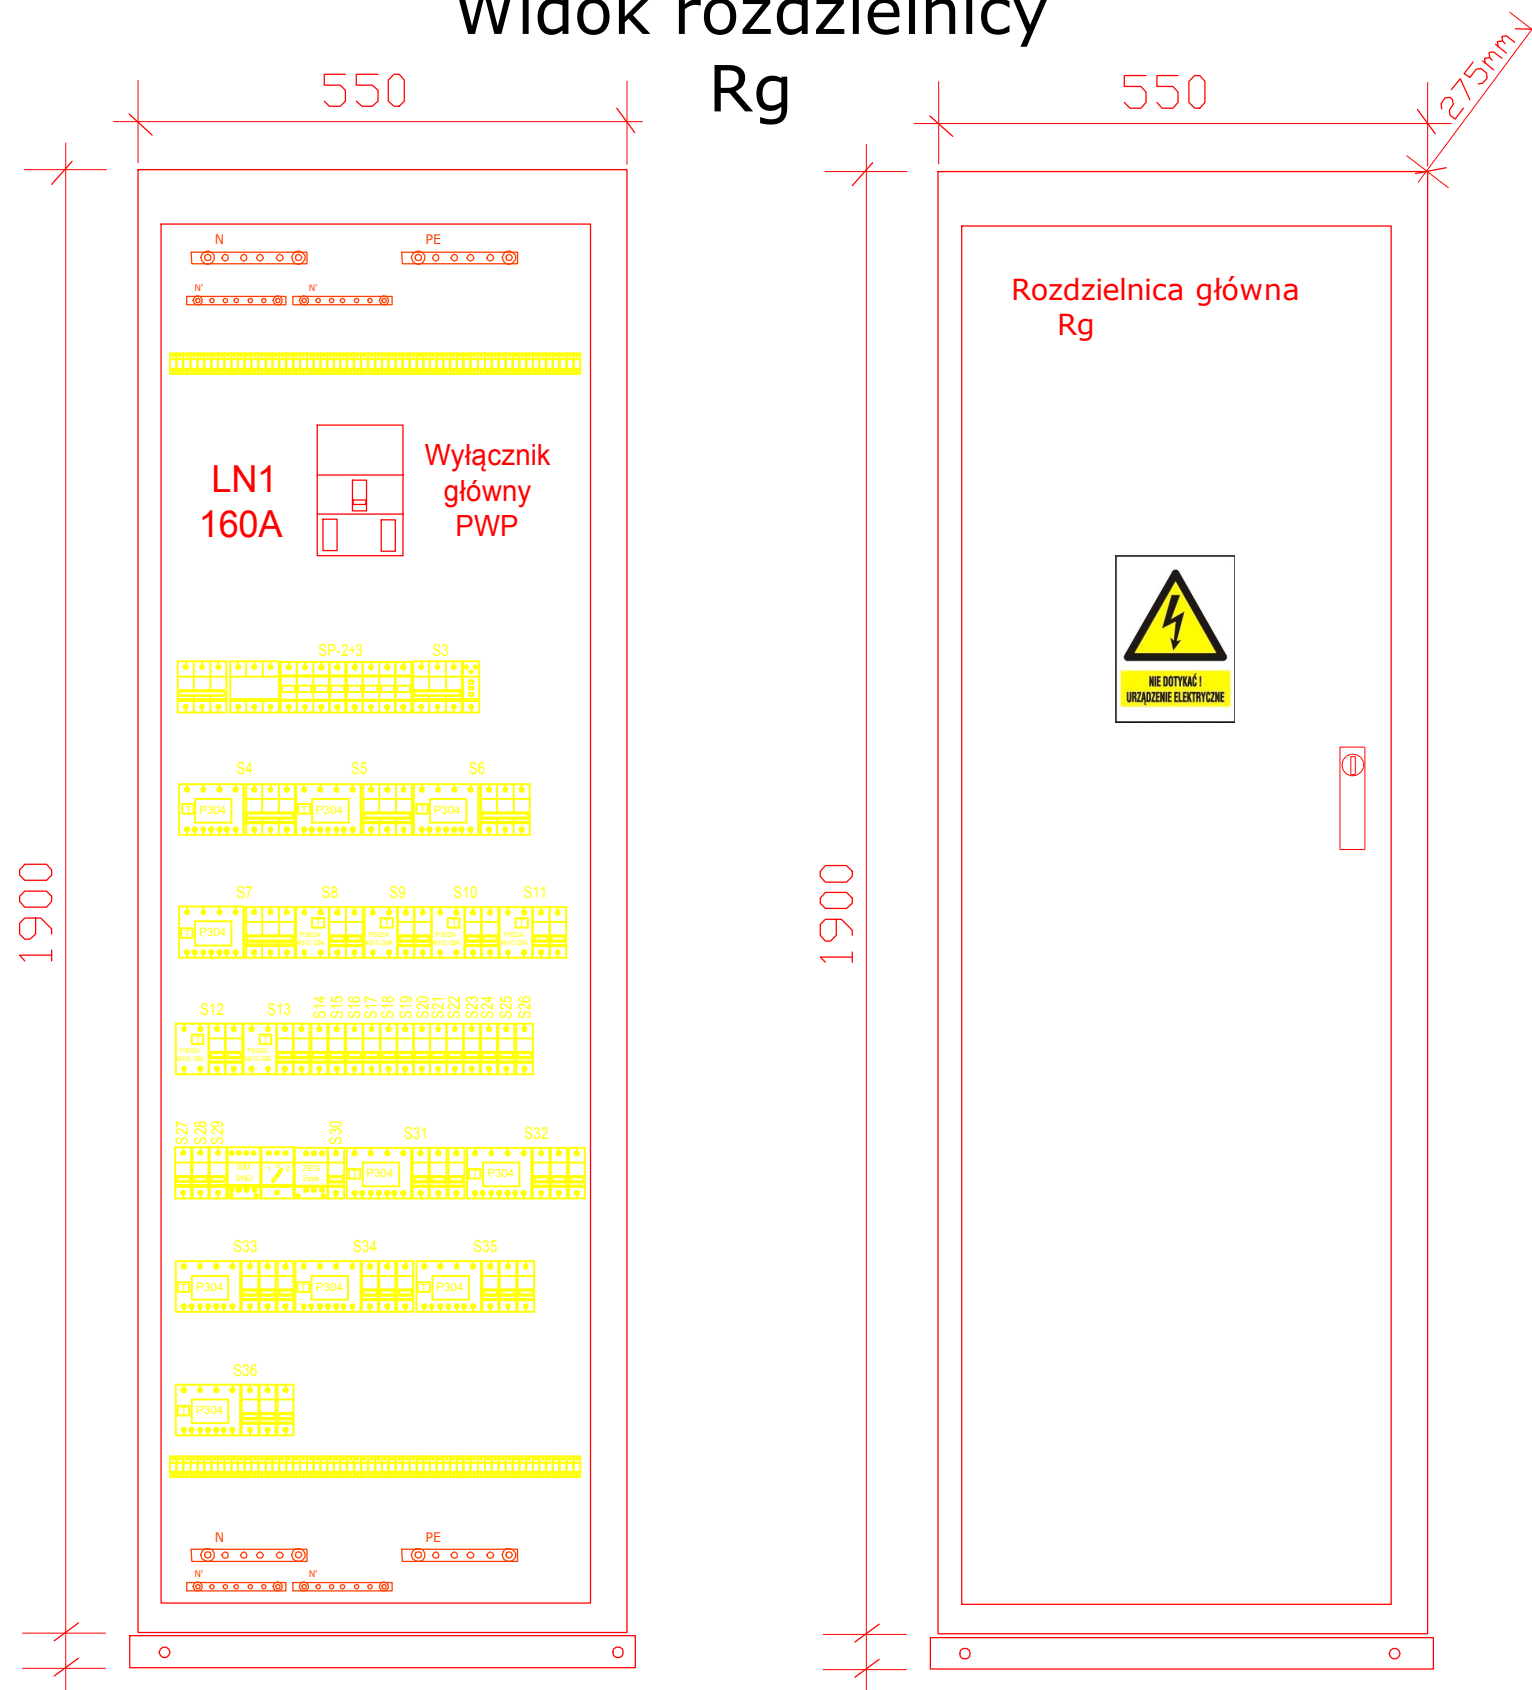

OCHRONA PRZED PORAŻENIEM PRADEM ELEKTRYCZNYM :
Podstawowa (przed dotykem bezpośrednim) – izolacja podstawowa,
Przy uszkodzeniu (ochrona przy dotyku pośrednim) – samoczynne wyłączenie zasilania, w układzie TN-S,
Ochrona uzupełniająca – połączenia wyrównawcze, wyłączniki RCD

TEMAT PROJEKTU: BUDOWA BOISKA SPORTOWEGO WRAZ Z INFRASTRUKTURĄ TOWARZYSZĄCĄ	
INWESTOR URZĄD GMINY WIELGIE UL. STAROWIEJSKA 8, 87-603 WIELGIE	
ADRES BUDOWY: dz. nr 123/2 OBRĘB 0018 TEODOROWO	
STADIUM PROJEKT BUDOWLANY	
BRANŻA Elektryczna	
TYTUŁ RYSUNKU: Widok rozdzielnicy głównej Rg	
PROJEKTANT : mgr inż. RYSZARD JANKOWSKI upr. KUP/0156/POOE/10 nr ew. KUP/IE/0114/03	Podpis:
DATA: 17.11.2016r	NR RYS: 4