


2804

Wykaz pomieszczeń:

Nr	Nazwa pomieszczenia	Pow. użytkowa	Pow. rzeczywista
1	Komunikacja	64.80 m ²	64.80 m ²
2	Sala konferencyjna	56.22 m ²	56.22 m ²
3	Szatnia A	26.64 m ²	26.64 m ²
4	Sanitariaty A	26.36 m ²	26.36 m ²
5	Szatnia B	26.86 m ²	26.86 m ²
6	Sanitariat B	26.79 m ²	26.79 m ²
7	Sanitariat	5.70 m ²	5.70 m ²
8	Szatnia sedziów	11.16 m ²	11.16 m ²
9	Sanitariat	5.71 m ²	5.71 m ²
10	Pom. medyczne/anty dopingowe	11.15 m ²	11.15 m ²
11	WC niepełnosprawni/kobiety	8.46 m ²	8.46 m ²
12	Magazyn sport.	7.17 m ²	7.17 m ²
13	Sanitariat kibica	23.35 m ²	23.35 m ²
14	Porządkowe	3.05 m ²	3.05 m ²
15	Magazyn sprzętu gospodarczego	28.10 m ²	28.10 m ²
16	P. magaz.	4.76 m ²	4.76 m ²
17	Sterownia oświetl.	4.64 m ²	4.64 m ²
Razem		340.92 m ²	340.92 m ²

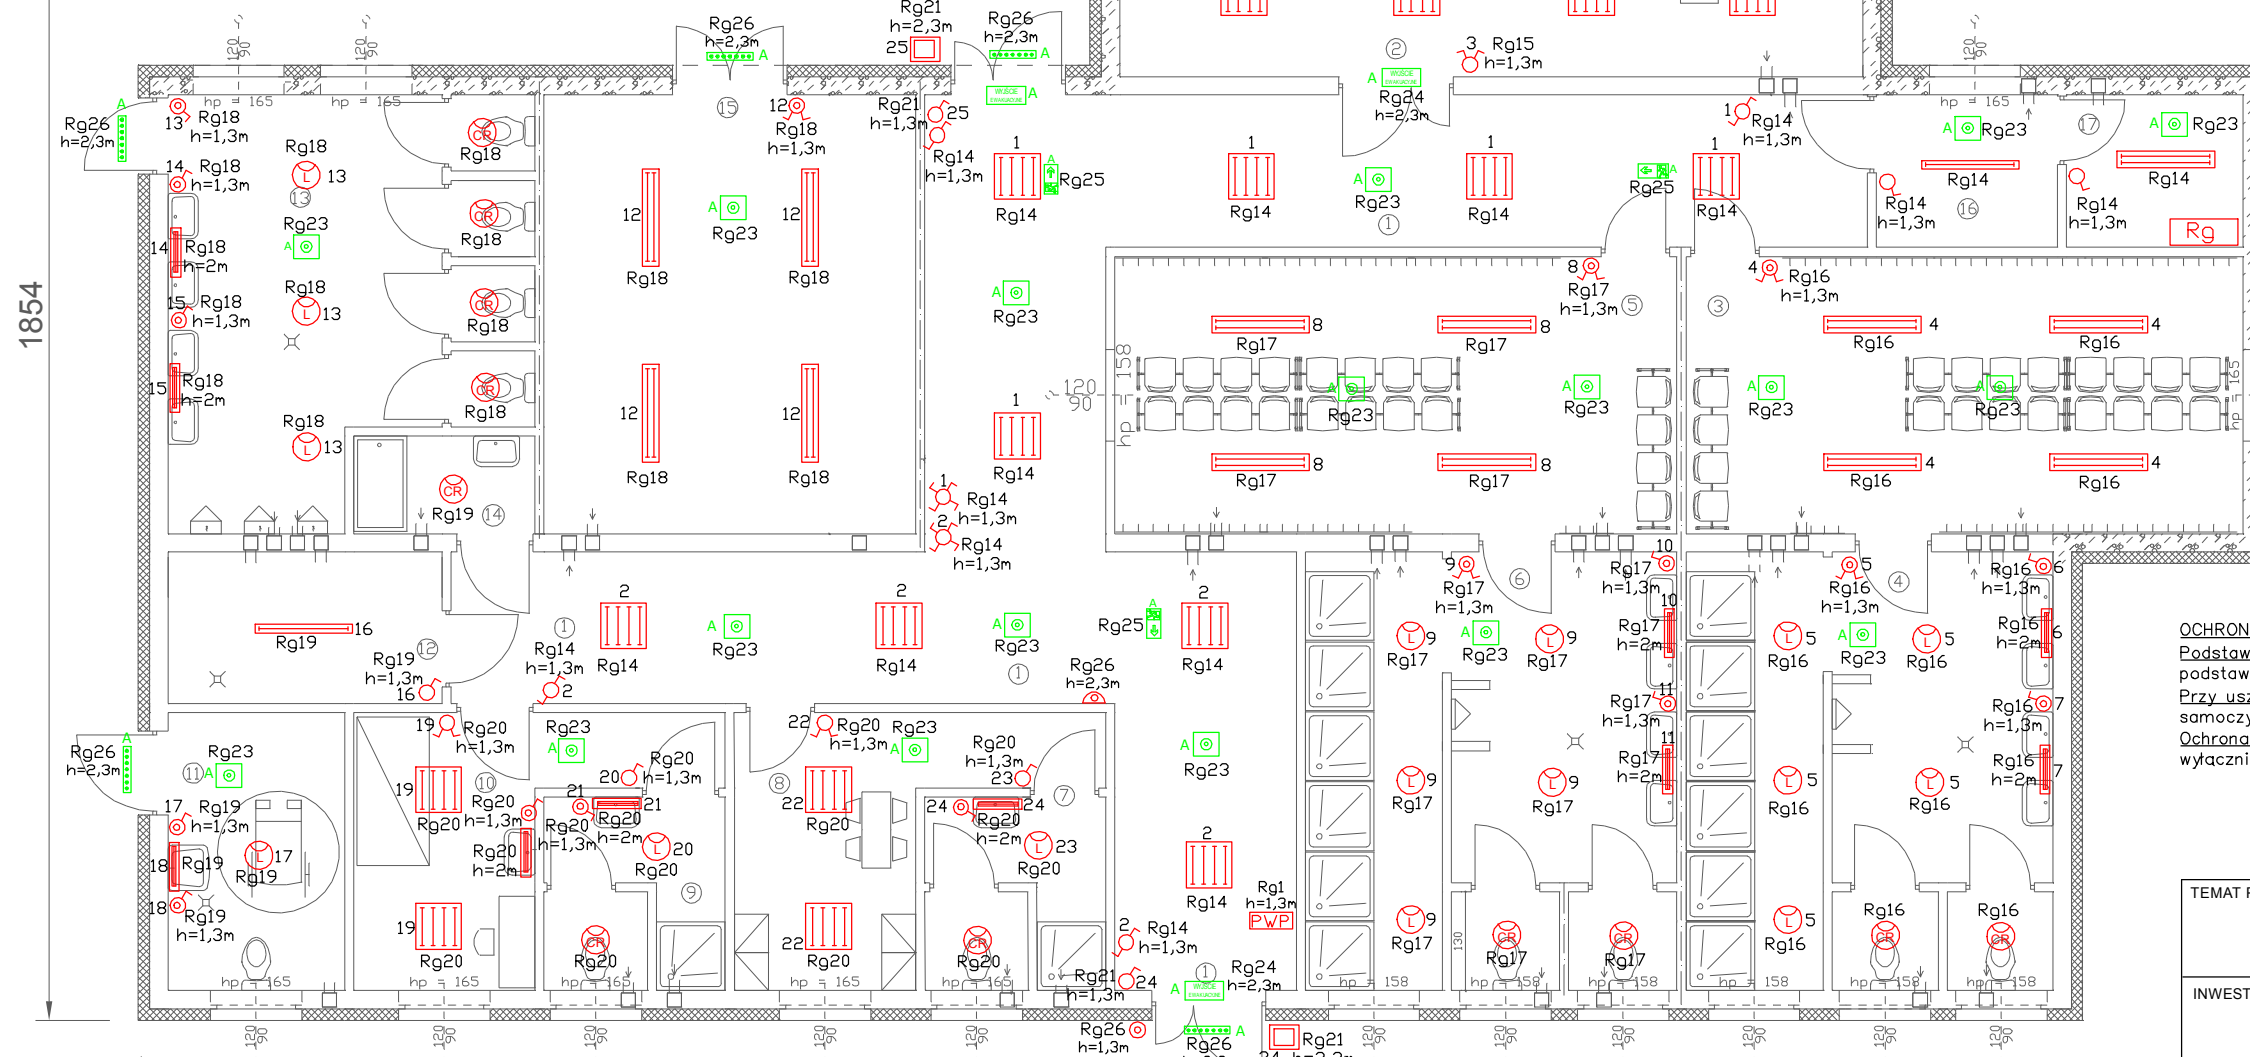

OCRONA PRZED PORAZENIEM PRADEM ELEKTRYCZNYM :
Podstawowa (przed dotykem bezpośrednim) – izolacja podstawowa,
Przy uszkodzeniu (ochrona przy dotyku pośrednim) – samoczynne wyłączenie zasilania, w układzie TN-S,
Ochrona uzupełniająca – połączenia wyrównawcze, wyłączniki RCD

TEMAT PROJEKTU:
**BUDOWA BOISKA SPORTOWEGO
 WRAZ Z INFRASTRUKTURĄ TOWARZYSZĄCĄ**

INWESTOR
**URZĄD GMINY WIELGIE
 UL. STAROWIEJSKA 8, 87-603 WIELGIE**

ADRES BUDOWY:
dz. nr 123/2 OBRĘB 0018 TEODOROWO

STADIUM
PROJEKT BUDOWLANY

BRANZA
Elektryczna

TYTUŁ RYSUNKU:
Rozmieszczenie oświetlenia

PROJEKTANT:
**mgr inż.
 RYSZARD JANKOWSKI
 upr. KUP/0156/POE/10
 nr ew. KUP/IE/0114/03**

DATA:
30.11.2016r

Podpis:

NR RYS:
1

- 2550**
Symbole i oznaczenia
- Rg** - rozdzielnica główna - RG
 - ⊗ - łącznik schodowy końcowy 10A/230V min IP44
 - ⊙ - łącznik świecznikowy 10A/230V min IP44
 - ⊕ - łącznik pojedynczy 10A/230V min IP44
 - ⊙ - łącznik schodowy końcowy 10A/230V min IP20
 - ⊙ - łącznik krzyżowy 10A/230V min IP20
 - ⊙ - łącznik świecznikowy 10A/230V min IP20
 - ⊙ - łącznik pojedynczy 10A/230V min IP20
 - ⊙ - dzwonek przyzywowy 230V, IP20
 - ⊙ - przycisk dzwonekowy 230V, IP55
 - PWP** - przeciwpożarowy wyłącznik prądu PWP
 - ⊞ - oprawa ośw. typu raster n/t LED 4x10W 230V min IP20(25-1000)
 - ▭ - oprawa ośw. świetłówkowa n/t 1x36W 230V min IP65(2-36)
 - ▭ - oprawa ośw. świetłówkowa n/t 2x36W 230V min IP65(13-936)
 - ▭ - oprawa ośw. łazienkowa LED n/t 1x18W 230V min IP65(9-162)
 - - oprawa ośw. plafon zewn. LED 21W n/t 230V min IP65 (2-42)
 - ⊞ - oprawa ośw. plafon LED 21W n/t 230V min IP65(16-336)
 - ⊞ - oprawa ośw. plafon LED 11W n/t 230V min IP65(11-187) z czujnikiem ruchu i obecności
 - ⊞ - oprawa ośw. awaryjna LED 5W/2h n/t 230V min IP44 (20-60)
 - ⊞ - oprawa ośw. awaryjna LED 5W/2h n/t 230V min IP44(4-28) "Wyjście ewakuacyjne"
 - ⊞ - oprawa ośw. awaryjna dwufunkcyjna LED11W/2h zewnętrzna 230V min IP65 (6-66)
 - ⊞ - oprawa ośw. awaryjna kierunkowa LED 3W/2h230V min IP44 (3-9)