


2804

Wykaz pomieszczeń:

Nr	Nazwa pomieszczenia	Pow. użytkowa	Pow. rzeczywista
1	Komunikacja	64.80 m ²	64.80 m ²
2	Sala konferencyjna	56.22 m ²	56.22 m ²
3	Szatnia A	26.64 m ²	26.64 m ²
4	Sanitariaty A	26.36 m ²	26.36 m ²
5	Szatnia B	26.86 m ²	26.86 m ²
6	Sanitariat B	26.79 m ²	26.79 m ²
7	Sanitariat	5.70 m ²	5.70 m ²
8	Szatnia sedziów	11.16 m ²	11.16 m ²
9	Sanitariat	5.71 m ²	5.71 m ²
10	Medyczne/antydopingowe	11.15 m ²	11.15 m ²
11	WC niepełnosprawni/kobiety	8.46 m ²	8.46 m ²
12	Magazyn sport.	7.17 m ²	7.17 m ²
13	Sanitariat kibica	23.35 m ²	23.35 m ²
14	Porządkowe	3.05 m ²	3.05 m ²
15	Magazyn sprzętu gospodarczego	28.10 m ²	28.10 m ²
16	P. magaz.	4.76 m ²	4.76 m ²
17	Sterownia oświetl.	4.64 m ²	4.64 m ²
Razem		340.92 m ²	340.92 m ²

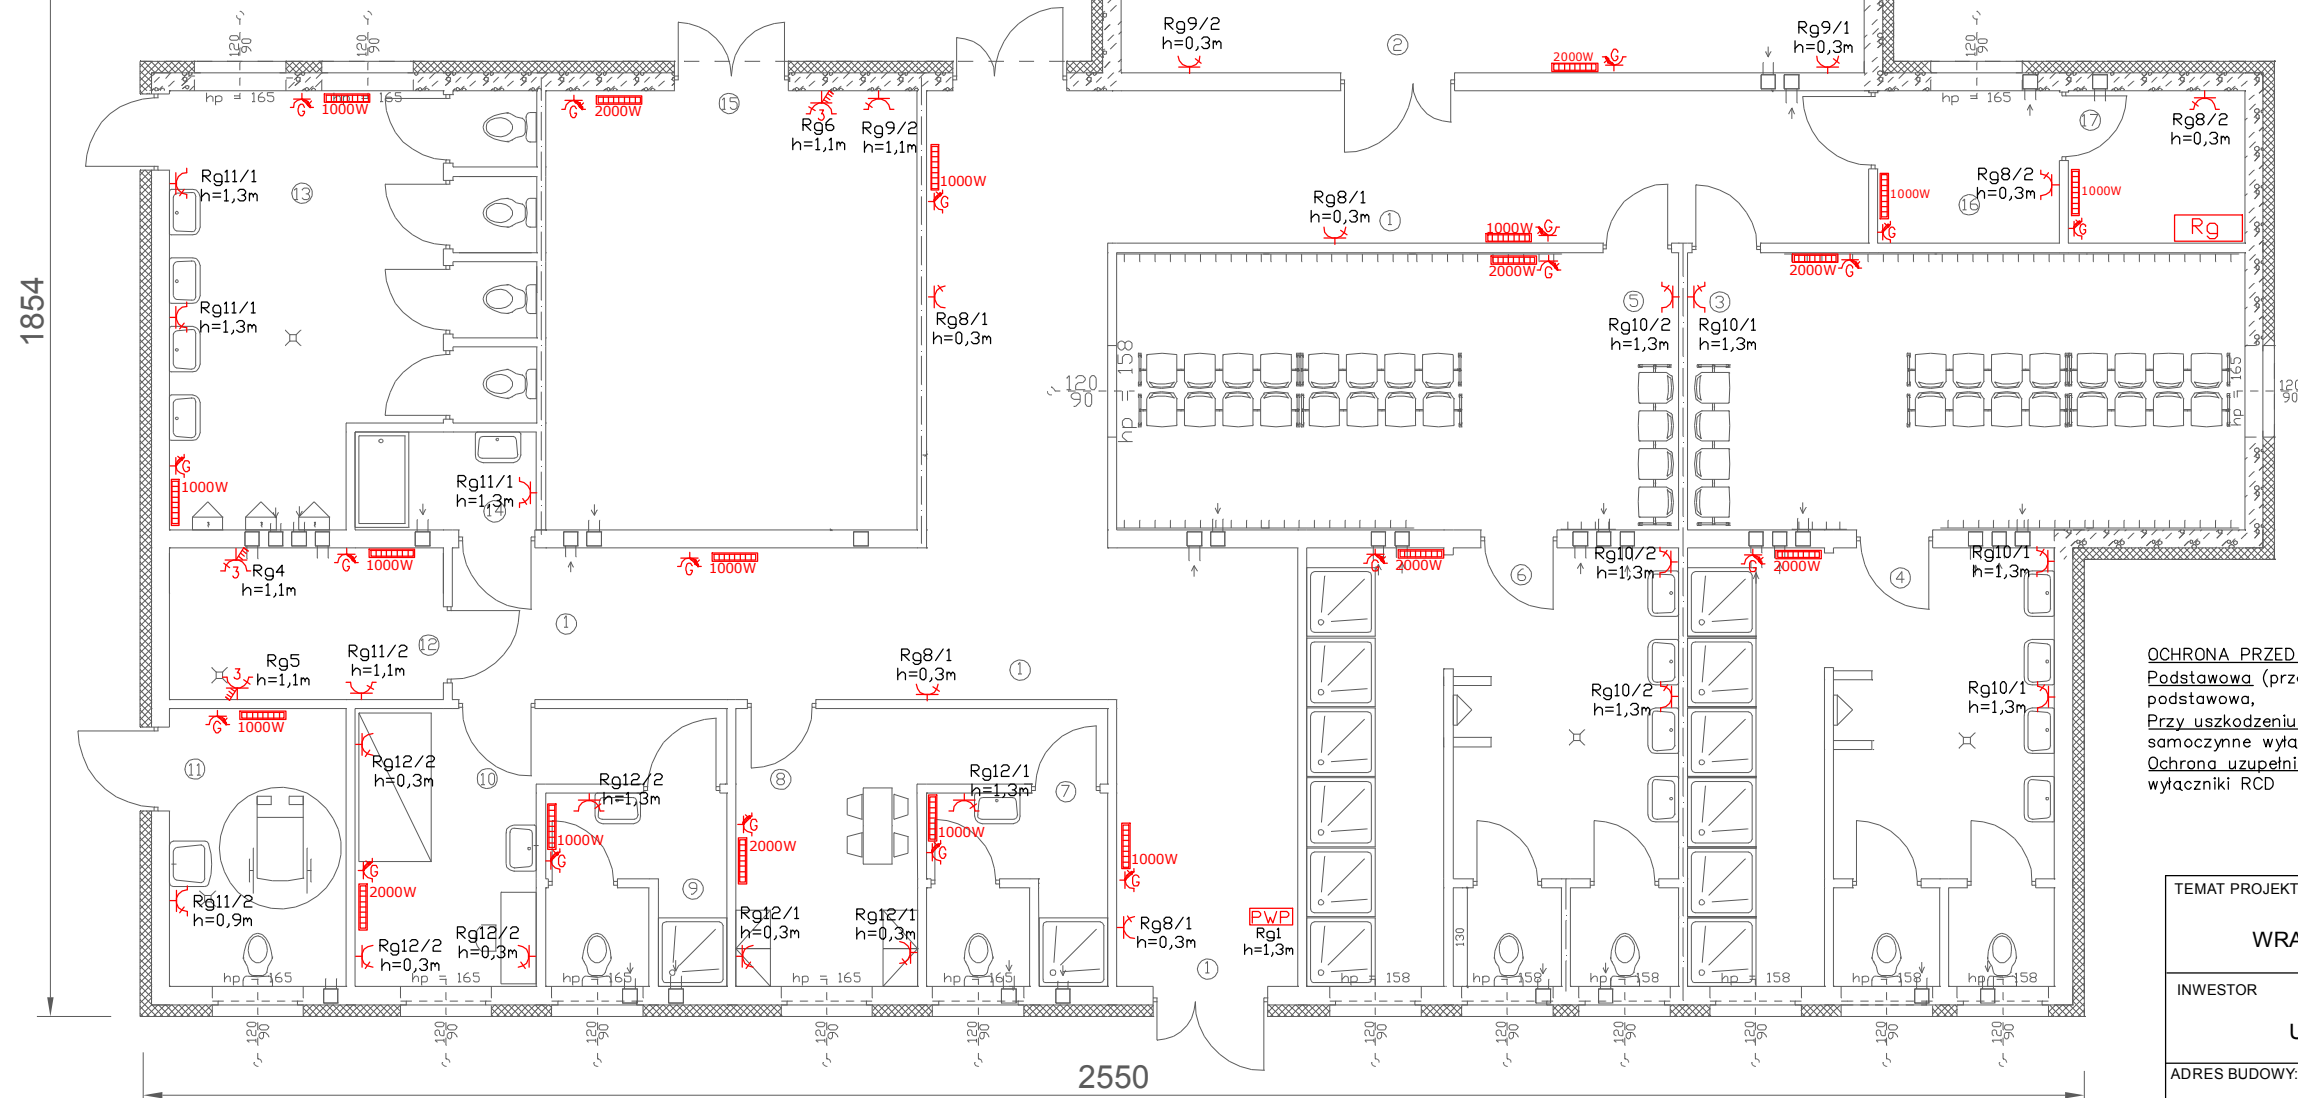

Symbole i oznaczenia

- Rg - rozdzielnica główna - RG
- PWP - przeciwpożarowy wyłącznik prądu PWP
- wypust kablowy 5-przewodowy 230/400V w puszcze IP44
- wypust kablowy 3-przewodowy 230V
- gniazdo 230V 2x1P+N+PE 16A ogólnego użytku min. IP20
- gniazdo 230V 2x1P+N+PE 16A ogólnego użytku min. IP44
- gniazdo 230/400V 3P+N+PE 32A min. IP44 z rozłącznikiem
- gniazdo grzejnikowe 230V P+N+PE 16A min. IP20
- grzejnik ścienny 230V/1000W(12szt) i 2000W(10szt) z termostatem min. IP21

OCHRONA PRZED PORAZENIEM PRADEM ELEKTRYCZNYM:
 Podstawowa (przed dotknięciem bezpośrednim) – izolacja podstawowa,
 Przy uszkodzeniu (ochrona przy dotyku pośrednim) – samoczynne wyłączenie zasilania, w układzie TN-S,
 Ochrona uzupełniająca – połączenia wyrównawcze, wyłączniki RCD

TEMAT PROJEKTU: BUDOWA BOISKA SPORTOWEGO WRAZ Z INFRASTRUKTURĄ TOWARZYSZĄCĄ	
INWESTOR URZĄD GMINY WIELGIE UL. STAROWIEJSKA 8, 87-603 WIELGIE	
ADRES BUDOWY: dz. nr 123/2 OBRĘB 0018 TEODOROWO	
STADIUM PROJEKT BUDOWLANY	
BRANŻA Elektryczna	
TYTUŁ RYSUNKU: Rozmieszczenie gniazd wtykowych i wypustów kablowych	
PROJEKTANT: mgr inż. RYSZARD JANKOWSKI upr. KUP/0156/POE/10 nr ew. KUP/IE/0114/03	Podpis:
DATA: 17.11.2016r	NR RYS: 2