Bramki do piłki nożnej o wymiarach 7.32 x 2.44 tulejowane z odciągami.

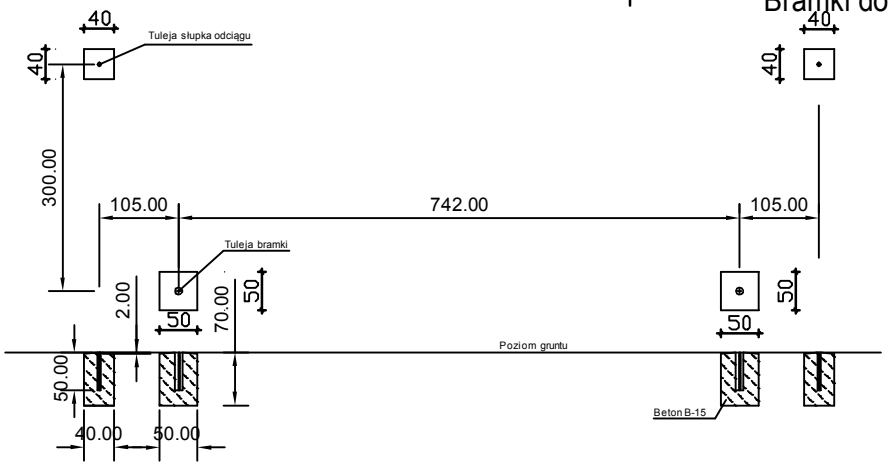

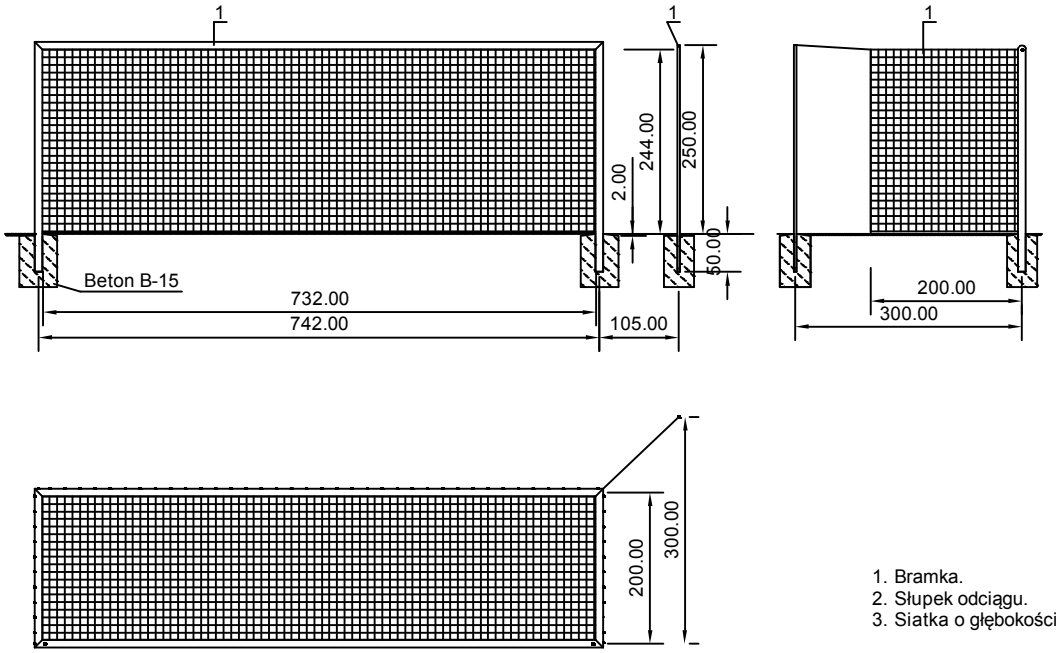

1. Bramka.
2. Słupek odciągu.
3. Siatka o głębokości 2.0 m.

UWAGA:
1.Wykopać otwory pod tuleje wg. rysunku j.w., następnie ustawić w żądanym położeniu bramkę z tulejami tak, aby górna krawędź tulei pokrywała się z powierzchnią murawy.
Otwory z tulejami zalać betonem B-15 w sposób umożliwiający zakrycie go murawą.
Ustawić w żądanym położeniu słupek odciągu wraz z tuleją i postępować zgodnie z instrukcją producenta.
2. Bramka jest przeznaczona wyłącznie do gry w piłkę nożną i nie może być używana do innych celów.
3. Przed rozpoczęciem użytkowania bramki należy sprawdzić wszystkie mocowania poszczególnych elementów.
4. Nie należy wspinać się na konstrukcję i siatkę.
5. Zabronione jest używanie bramek bez zamocowania ich do podłoża.

87-800 Włocławek, ul. Planty 4/6 m13
tel. 604 868 711
e-mail: r. macek 2009@tlen.pl

Niniejszy dokument oraz zawarte w nim informacje są własnością Zakładu Usług Budowlanych Roman Maček i nie mogą być kopiowane, powielane ani udostępniane stronie trzeciej (w częściach jak i w całości) bez pisemnej zgody

FORMAT: A4

ZLECENIODAWCA: Gmina Wielgie ul: Starowiejska 8; 87-603 Wielgie

TYTUŁ: Przebudowa boiska sportowego wraz z infrastrukturą towarzyszącą w miejscowości Teodorowo.

SKALA: 1:100

TEMAT: Bramki do piłki nożnej o wymiarach 7.32 x 2.44 tulejowane z odciągami.

STADIUM: P.B.

PROJ.	IMIĘ I NAZWISKO	NR UPRAWNIEŃ	DATA	PODPIS
PROJ.	Roman Maček	UAN-V8386-5/15/88Wk	17.11.2016	
WYK.	Janina Celmer	GT-8386-5/41/76Wk UA-V-7342-5/78/92Wk	17.11.2016	
SPR.			17.11.2016	
SPR.			17.11.2016	

NUMER RYS.:	REWIZJA	ARKUSZ
16	00	1/1