


Schemat wykonania piłkochwyłów o wysokości 6 m

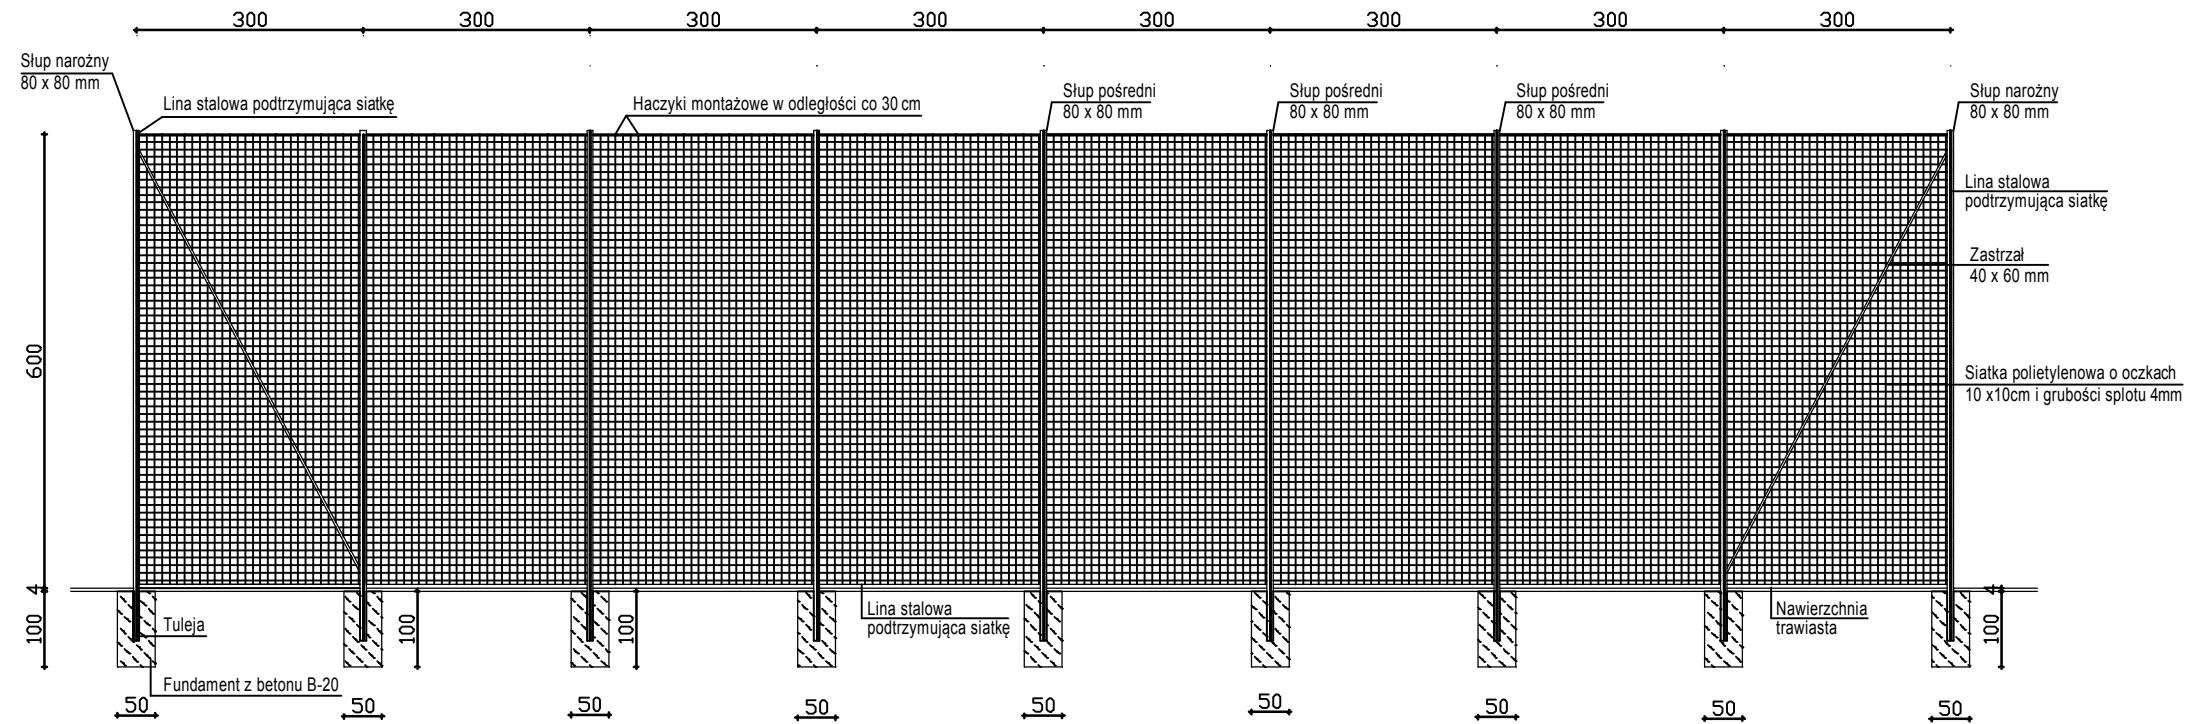

- UWAGA:
1. Rysunek nie określa faktycznej długości piłkochwyłu.
 2. Segmenty skrajne w rozstawie osiowym 300cm.
 3. Segmenty pośrednie o rozstawie 300cm, dopuszcza się również rozstaw 473cm.
 4. Fundamentowanie z betonu B-20 o wymiarach 50x50x100 cm.
 5. Montaż piłkochwyłów zgodnie z zaleceniami producenta.
 6. Przed przystąpieniem do prac budowlanych obowiązkiem wykonawcy jest sprawdzenie wszystkich wymiarów w naturze.

87-800 Włocławek, ul. Planty 4/6 m13, tel. 604 868 711 e-mail: r.macek2009@tlen.pl					Niniejszy dokument oraz zawarte w nim informacje są własnością ZAKŁADU USŁUG BUDOWLANYCH ROMAN MAĆEK i nie mogą być kopiowane, powielane ani udostępniane stronie trzeciej (w częściach jak i w całości) bez pisemnej zgody		FORMAT A3
ZLECENIODAWCA: Gmina Wielgie ul. Starowiejska 8 ; 87-603 Wielgie					TYTUŁ: Rozudowa boiska sportowego wraz z infrastrukturą towarzyszącą w miejscowości Teodorowo.		SKALA 1:100
TEMAT: Schemat wykonania piłkochwyłów o wysokości 6 m							STADIUM P.B.
PROJ.	IMIĘ I NAZWISKO	NR UPRAWNIENI	DATA	PODPIS	NUMER RYS.: 17	REWIZJA 00	ARKUSZ 1/1
PROJ.	Roman Maćek	UAN-V8386-5/15/88Wk	17.11.2016				
WYK.	Janina Celmer	GT-8386-5/41/76Wk UA-V-7342-5/78/92Wk	17.11.2016				
SPR.			17.11.2016				
SPR.			17.11.2016				