


RZUT WIĘZBY DACHOWEJ

WYKAZ DREWNA - Dach

Nr	Nazwa	Przekrój [cm]	Długość	Ilość	Objętość	
1	DI-Murlaty	14,00 x 14,00	6,00 m	2	0,24 m³	
2	DI-Murlaty	14,00 x 14,00	10,29 m	1	0,20 m³	
3	DI-Murlaty	14,00 x 14,00	4,79 m	1	0,09 m³	
4	DI-Murlaty	14,00 x 14,00	12,23 m	1	0,24 m³	
Razem						0,77 m³
5	DI-Krokiew	7,50 x 16,00	6,26 m	1	0,08 m³	
6	DI-Krokiew	7,50 x 16,00	3,91 m	5	0,23 m³	
7	DI-Krokiew	7,50 x 16,00	12,77 m	2	0,31 m³	
8	DI-Krokiew	7,50 x 16,00	10,82 m	2	0,26 m³	
9	DI-Krokiew	7,50 x 16,00	5,86 m	4	0,28 m³	
10	DI-Krokiew	7,50 x 16,00	13,75 m	19	3,13 m³	
11	DI-Krokiew	7,50 x 16,00	0,90 m	6	0,07 m³	
12	DI-Krokiew	7,50 x 16,00	3,94 m	1	0,05 m³	
13	DI-Krokiew	7,50 x 16,00	1,97 m	1	0,02 m³	
14	DI-Krokiew	7,50 x 16,00	1,95 m	3	0,12 m³	
15	DI-Krokiew	7,50 x 16,00	9,84 m	2	0,24 m³	
16	DI-Krokiew	7,50 x 16,00	2,95 m	1	0,04 m³	
17	DI-Krokiew	7,50 x 16,00	0,63 m	1	0,01 m³	
18	DI-Krokiew	7,50 x 16,00	7,89 m	1	0,09 m³	
19	DI-Krokiew	7,50 x 16,00	2,93 m	5	0,18 m³	
20	DI-Krokiew	7,50 x 16,00	11,80 m	2	0,28 m³	
21	DI-Krokiew	7,50 x 16,00	7,66 m	3	0,28 m³	
22	DI-Krokiew	7,50 x 16,00	8,87 m	2	0,21 m³	
23	DI-Krokiew	7,50 x 16,00	4,88 m	4	0,23 m³	
Razem						6,11 m³
24	DI-Inne krokiew	10,00 x 17,50	1,32 m	1	0,02 m³	
25	DI-Inne krokiew	10,00 x 17,50	8,22 m	3	0,43 m³	
26	DI-Inne krokiew	10,00 x 17,50	0,02 m	1	0,00 m³	
27	DI-Inne krokiew	10,00 x 17,50	0,03 m	1	0,00 m³	
28	DI-Inne krokiew	10,00 x 17,50	0,06 m	1	0,00 m³	
29	DI-Inne krokiew	10,00 x 17,50	1,34 m	1	0,02 m³	
30	DI-Inne krokiew	10,00 x 17,50	1,35 m	1	0,02 m³	
31	DI-Inne krokiew	10,00 x 17,50	2,74 m	1	0,05 m³	
32	DI-Inne krokiew	10,00 x 17,50	0,05 m	1	0,00 m³	
33	DI-Inne krokiew	10,00 x 17,50	0,04 m	1	0,00 m³	
Razem						0,54 m³
34	DI-Kalenice	10,00 x 17,50	6,00 m	1	0,11 m³	
Razem						0,11 m³
35	DI-Belki okapowe	7,50 x 16,00	12,50 m	1	0,15 m³	
36	DI-Belki okapowe	7,50 x 16,00	6,00 m	2	0,14 m³	
37	DI-Belki okapowe	7,50 x 16,00	2,50 m	1	0,03 m³	
38	DI-Belki okapowe	7,50 x 16,00	11,54 m	1	0,14 m³	
39	DI-Belki okapowe	7,50 x 16,00	5,00 m	1	0,06 m³	
40	DI-Belki okapowe	7,50 x 16,00	26,54 m	1	0,32 m³	
Razem						0,84 m³
41	NIepogrupowane	7,50 x 16,00	1,91 m	1	0,02 m³	
42	NIepogrupowane	7,50 x 16,00	4,92 m	1	0,06 m³	
43	NIepogrupowane	7,50 x 16,00	4,25 m	1	0,05 m³	
Razem						0,13 m³
Ogółem						8,50 m³
46	Platew dolna	14,00 x 14,00	24,76 m	2	0,970 m³	
47	Platew dolna	14,00 x 14,00	27,26 m	3	1,603 m³	
48	Platew górna	14,00 x 14,00	26,54 m	2	1,040 m³	
49	Platew górna	14,00 x 14,00	29,05 m	3	1,708 m³	
Razem						5,321 m³
50	S1-słup	14,00 x 14,00	1,86 m	12	0,437 m³	
51	S2-słup	14,00 x 14,00	1,37 m	12	0,322 m³	
52	S3-słup	14,00 x 14,00	0,80 m	13	0,204 m³	
53	S4-słup	14,00 x 14,00	0,83 m	13	0,255 m³	
54	S5-słup	14,00 x 14,00	0,63 m	1	0,012 m³	
Razem						1,230 m³
55	M1 - mecz	14,00 x 14,00	0,90 m	22	0,388 m³	
56	M2 - mecz	14,00 x 14,00	0,80 m	24	0,376 m³	
Razem						0,764 m³
Ogółem poz. 46-56						7,315 m³

Accessoria dachowe

Nazwa	Jednostka	Dachy...	Fac.jatk.	Razem...
Nasadki koniowe wentylacyjne (50.0)	szt.	34.00	0.00	34.00
Denka rynien dachowych okrągłe (125)	szt.	2.00	0.00	2.00
Długość rynien dachowych okrągłych (125)	m	41.04	0.00	41.04
Uchwyty rynien dachowych okrągłe (125)	szt.	66.00	0.00	66.00
Narozniki rynien dachowych okrągłe wewnętrzne (125/90.0°)	szt.	2.00	0.00	2.00
Narozniki rynien dachowych okrągłe zewnętrzne (125/90.0°)	szt.	2.00	0.00	2.00
Długość rur spustowych okrągłych (125)	m	26.74	0.00	26.74
Kolanka rur spustowych okrągłe (125/67.5°)	szt.	8.00	0.00	8.00
Leje spustowe okrągłe (125)	szt.	8.00	0.00	8.00
Uchwyty rur spustowych okrągłe (125)	szt.	24.00	0.00	24.00
Zakończenia rur spustowych zakrzywione okrągłe (125)	szt.	8.00	0.00	8.00

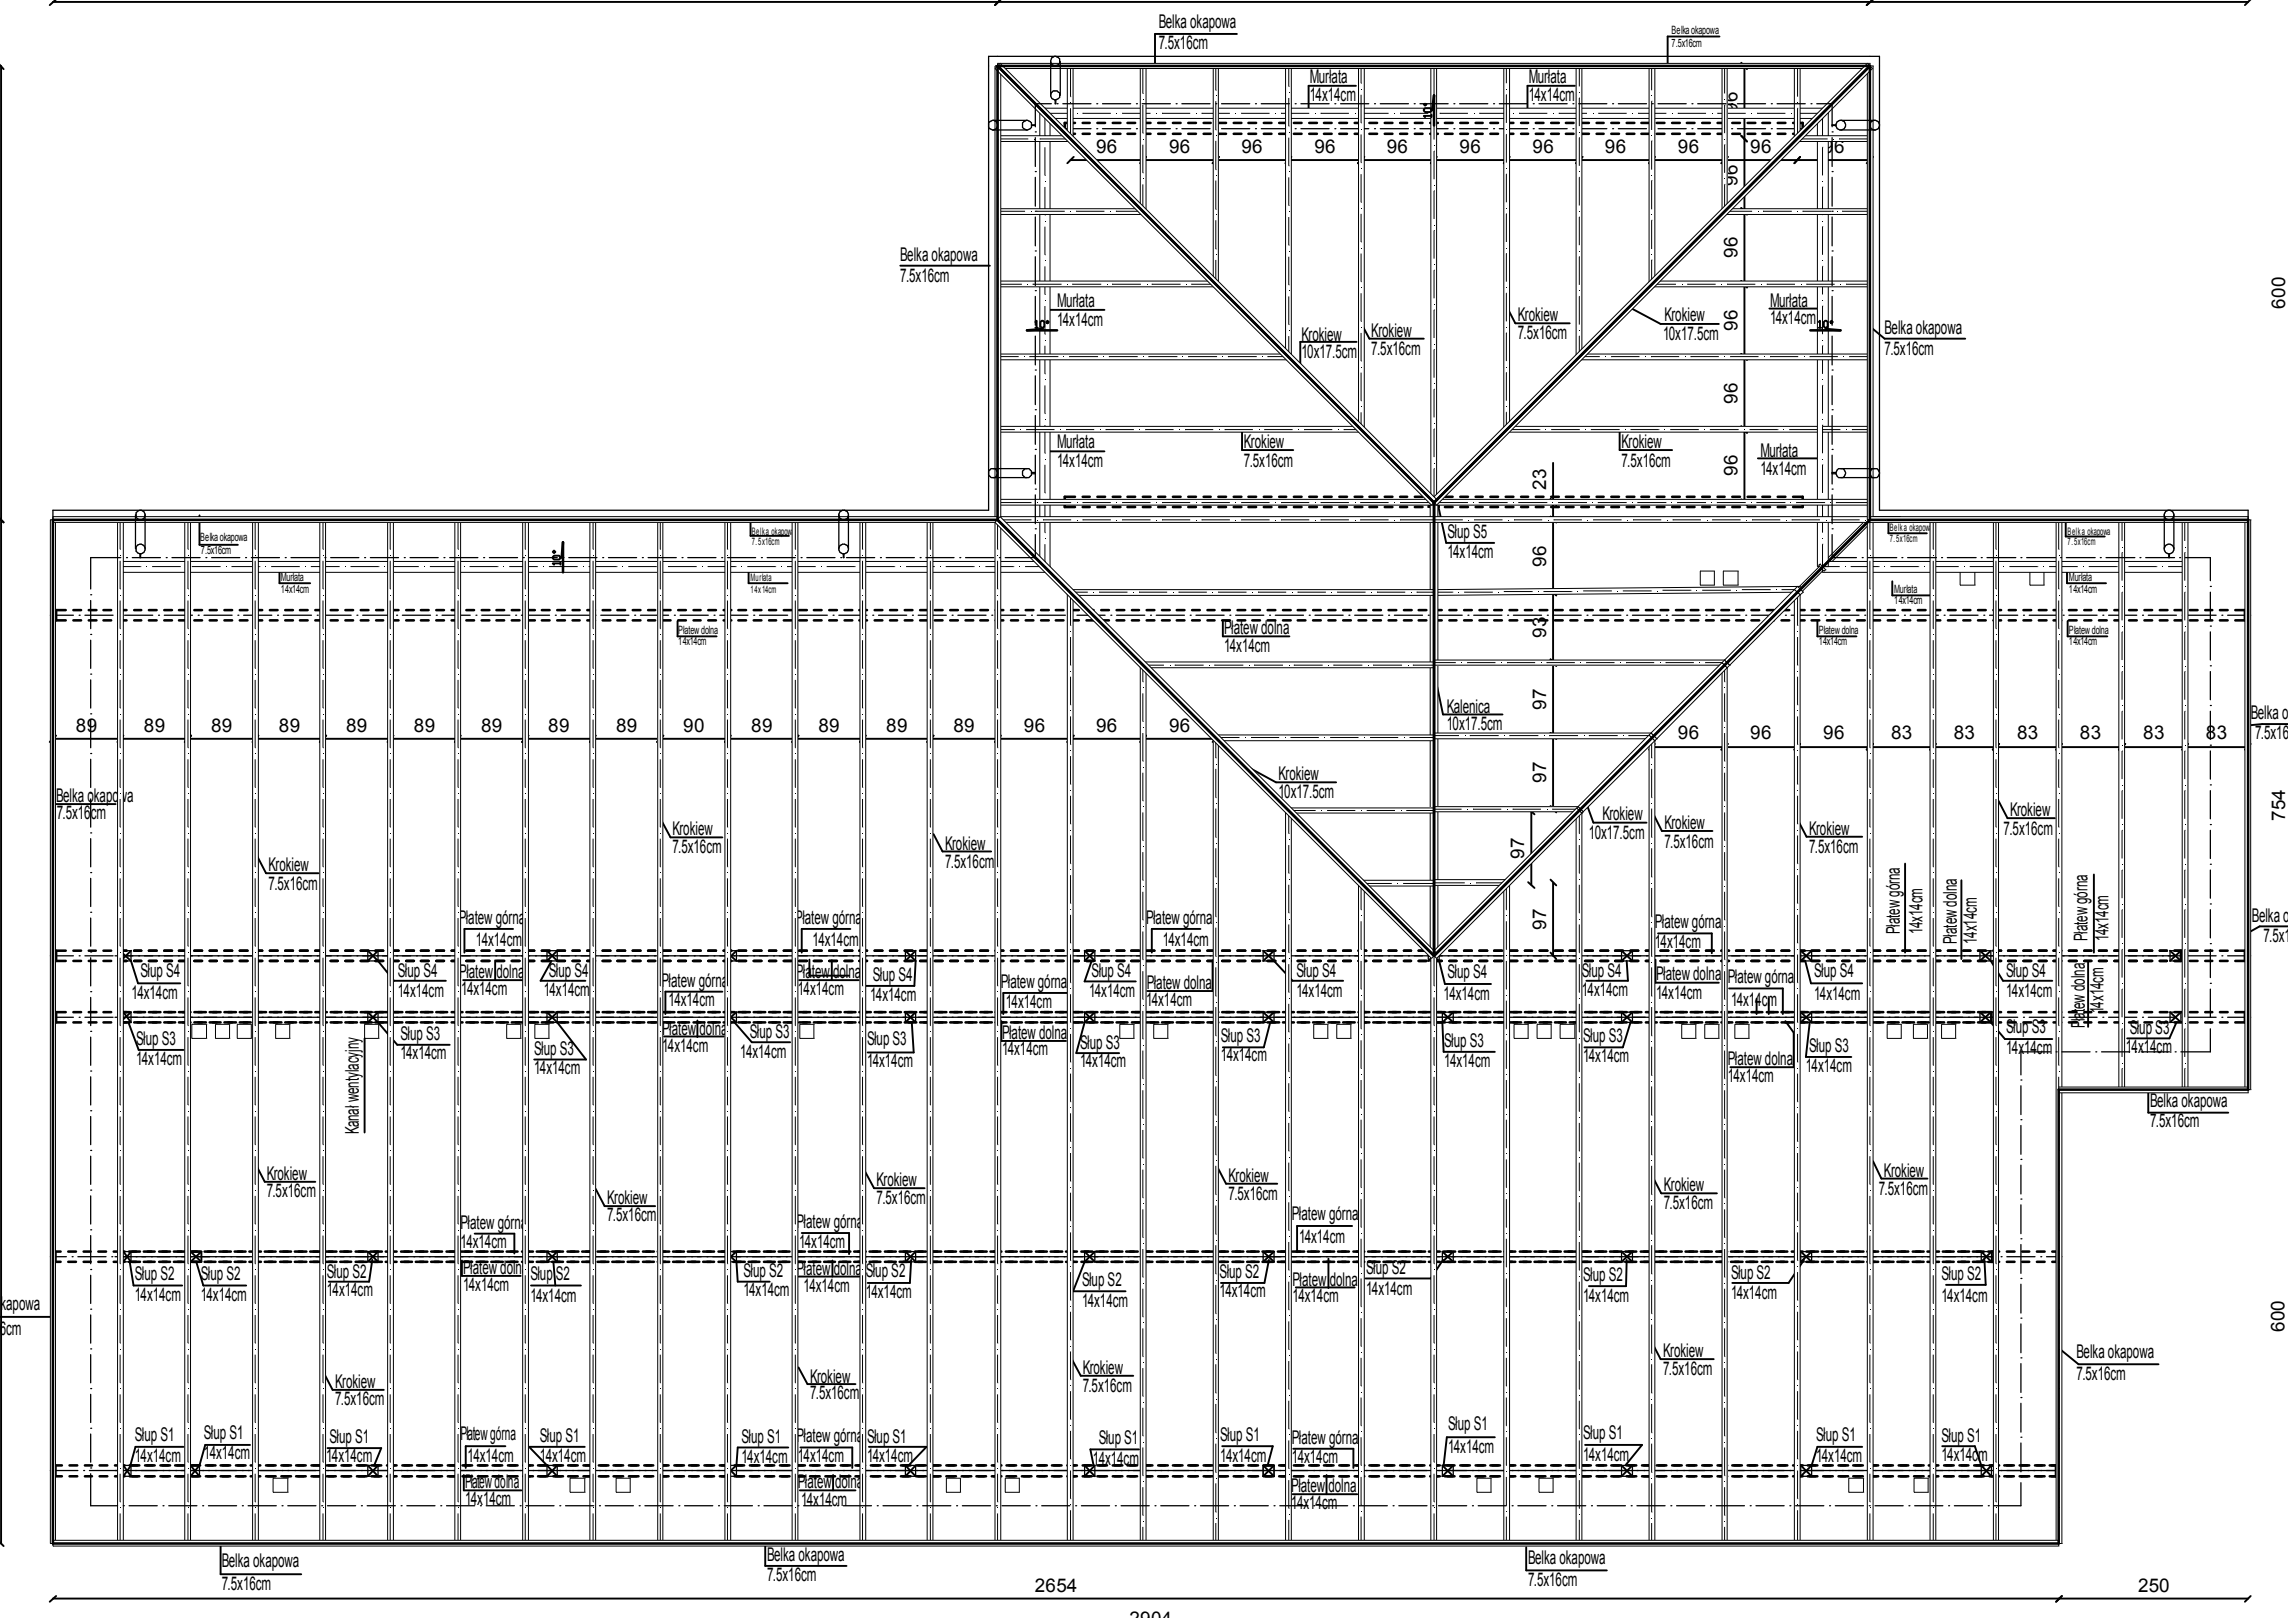

Potacie dachu

Nr potaci	Nachylenie [°]	Powierzchnie [m²]
1	10.00	33.81
2	10.00	349.74
9	10.00	35.12
10	10.00	35.15

Powierzchnie dachów

	Powierzchnie [m²]	Okapy [m]	Kalenice [m]	Narozniki [m]	Kosze [m]	Kr. szczytowe [m]
Dachy	453.82	41.04	35.04	16.45	16.45	27.50
Fac.jatki	0.00	0.00	0.00	0.00	0.00	0.00
Razem	453.82	41.04	35.04	16.45	16.45	27.50

UWAGA:  
 - krokiew łączyć na gwoździe i połączenia ciesielskie  
 - murlaty mocować do wieńca na kotwy M12 co 100 cm  
 - platew dolne mocować do belek stropowych, co druga belka

Drewno: C27  
 klasa wilgotność max. 15%  
 drzewo zabezpieczyć antykorozyjnie

787-800 Włodawek, ul. Planty 4/6 m13, tel. 604 868 711, e-mail: r.macek2009@tlen.pl		Niniejszy dokument oraz zawarte w nim informacje są własnością ZAKŁADU USŁUG BUDOWLANYCH ROMAN MAŁECKI i nie mogą być kopiowane, powielane ani udostępniane stronie trzeciej (w częściach jak i w całości) bez pisemnej zgody		FORMAT A3
ZLECENIODAWCA: Gmina Wielgie ul. Starowiejska 8 ; 87-603 Wielgie		TYTUŁ: Budowa boiska sportowego wraz z infrastrukturą towarzyszącą w miejscowości Teodorowo.		SKALA 1:100
TEMAT: Rzut więzby dachowej- zaplecze sportowe		NUMER RYS.: 10		STADIUM P.B.
PROJ.	IMIĘ I NAZWISKO	NR UPRAWNIEN	DATA	PODPIS
PROJ.	Roman Małek	UAN-V8386-5/15/88Wk	17.11.2016	
WYK.	Janina Celmer	GT-B386-5/41/76Wk	17.11.2016	
SPR.		JA-V-7342-5/78/92Wk	17.11.2016	
SPR.			17.11.2016	
REWIZJA		REWIZJA		ARKUSZ
		00		1/1