# PROFIL PODŁUŻNY PRZYŁĄCZA KANALIZACJI DESZCZOWEJ CZ.IV

SKALA 1:100

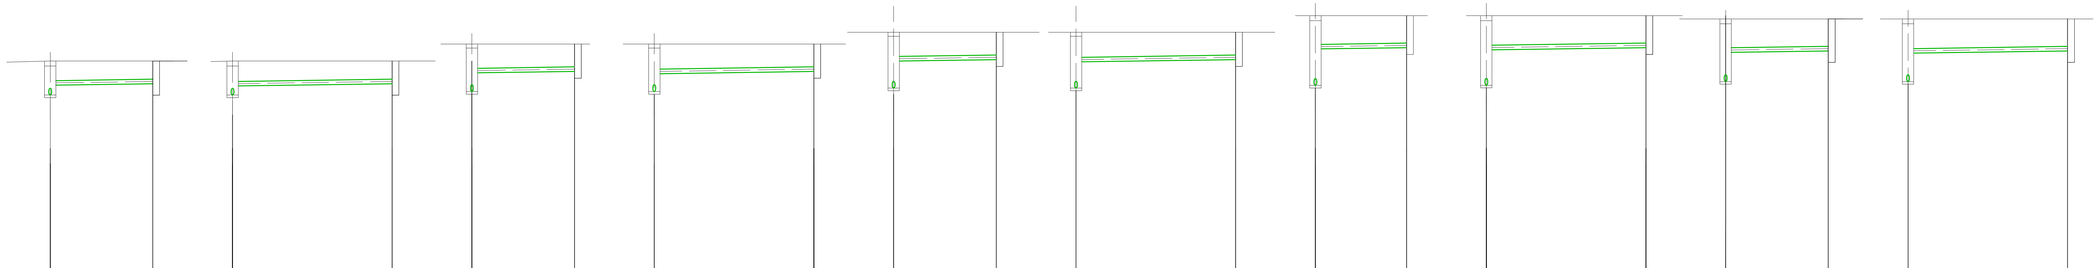

PP.105,00 mnpm

| | D2 | WP1 | D2 | WP2 | D3 | WP3 | D3 | WP4 | D4 | WP5 | D4 | WP6 | D5 | WP7 | D5 | WP8 | D6 | WP9 | D6 | WP10 |
|---|---|---|---|---|---|---|---|---|---|---|---|---|---|---|---|---|---|---|---|---|
| RZĘDNA ISTN.TERENU | 114,36 | 114,36 | 114,36 | 114,36 | 115,10 | 115,10 | 115,10 | 115,10 | 115,62 | 115,62 | 115,62 | 115,62 | 116,40 | 116,40 | 116,40 | 116,40 | 116,20 | 116,20 | 116,20 | 116,20 |
| RZĘDNA DNA KANAŁU | 112,87 113,34 | 113,36 | 112,87 113,22 | 113,36 | 113,02 113,60 | 113,90 | 113,02 113,86 | 113,90 | 113,17 114,36 | 114,40 | 113,17 114,36 | 114,40 | 113,23 113,98 | 114,00 | 113,23 113,98 | 114,00 | 113,46 114,77 | 114,80 | 113,46 114,76 | 114,80 |
| ZAGŁĘBIENIE | 1,49 | 1,00 | 1,49 | 1,00 | 2,08 | 1,20 | 2,08 | 1,20 | 2,45 | 1,22 | 2,45 | 1,22 | 3,11 | 1,40 | 3,11 | 1,40 | 2,74 | 1,40 | 2,74 | 1,40 |
| ŚREDNICA,SPADEK | Ø200 PVC | 0,5% | Ø200 PVC | 0,5% | Ø200 PVC | 0,5% | Ø200 PVC | 0,5% | Ø200 PVC | 0,5% | Ø200 PVC | 0,5% | Ø200 PVC | 0,5% | Ø200 PVC | 0,5% | Ø200 PVC | 0,5% | Ø200 PVC | 0,5% |
| ODLEGŁOŚĆ | 0,0 | 4,5 / 4,5 | 0,0 | 7,0 / 7,0 | 0,0 | 4,5 / 4,5 | 0,0 | 7,0 / 7,0 | 0,0 | 4,5 / 4,5 | 0,0 | 7,0 / 7,0 | 0,0 | 4,0 / 4,0 | 0,0 | 7,0 / 7,0 | 0,0 | 4,5 / 4,5 | 0,0 | 7,0 / 7,0 |

| | |
|---|---|
| Nazwa inwestycji: | BUDOWA PRZYŁĄCZA KANALIZACJI DESZCZOWEJ W CIĄGU UL.OGRODOWEJ W MIEJSCOWOŚCI WĘGIE Gr.63/01,64/1 |
| Lokalizacja: | Województwo kujawsko - pomorskie, powiat inowrocławski, gmina Wielgie miejscowość Wielgie |
| Inwestor: | Gmina Wielgie ul.Starowiejska 8 |
| Branża dokumentacji: | PROJEKT BUDOWLANY |
| Nazwa arkusza: | PROFIL PODŁUŻNY PRZYŁĄCZA KANALIZACJI DESZCZOWEJ CZ.IV |
| Biuro projektowe: | Pracownia Projektowa Instalacji Sanitarnych mgr inż.A.Dembowska 87-800 Włocławek ul.Chopina Nr 35 tel.0601910881 email:adam@interia.pl |
| Projektant: | mgr inż.ALICJA DEMBOWSKA upr.bez ograniczeń nr KUP/0013/POOS/07 w specjalności instalacje sanitarne |
| Projektant: | inż. KRZYSZTOF SIKORSKI nr upr.: KUP/0073/PWOS/07 KUP/IS/0273/07 w specjalności instalacje sanitarne |
| Branża: SANITARNA | Skala: 1:100 Data: 17.09.2018 Nr arkusza: 5 |