PROFIL PODŁUŻNY PRZYŁĄCZA KANALIZACJI DESZCZOWEJ CZ.V

SKALA 1:100

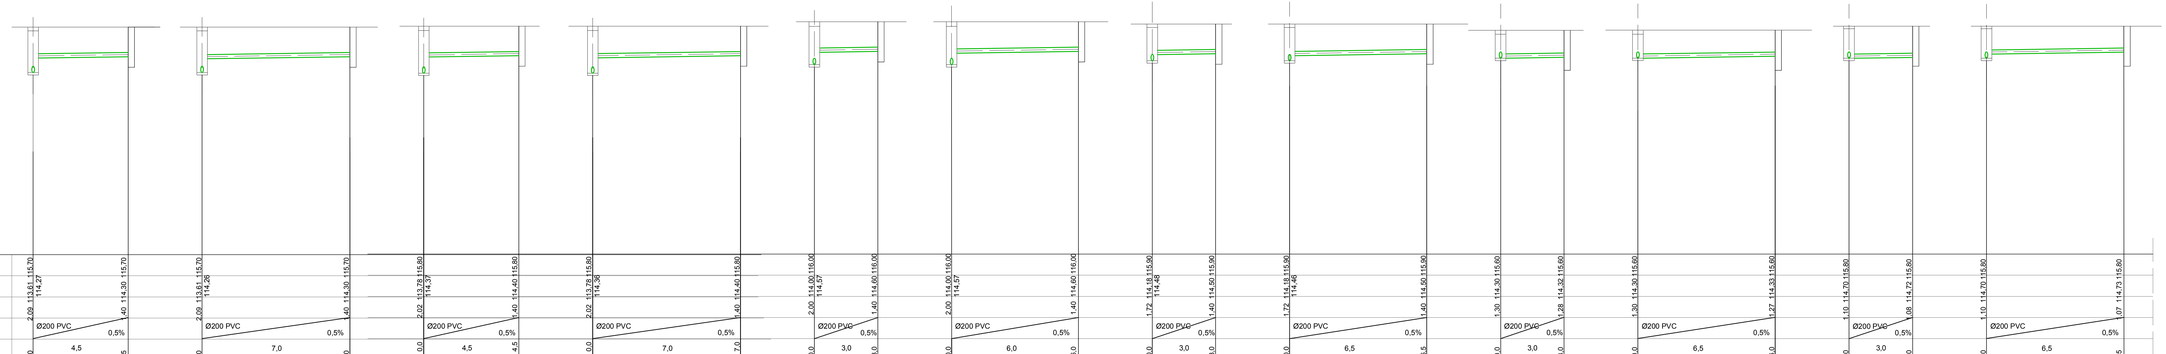

Nazwa zadania:	BUDOWA PRZYŁĄCZA KANALIZACJI DESZCZOWEJ W CIĄGU UL.OGRODOWEJ W MIEJSCOWOŚCI WELGIE dz.630/1,641/1
Lokalizacja:	Województwo kujawsko - pomorskie, powiat tąpnowski, gmina Wielgie miejscowość Wielgie
Zamawiający:	Gmina Wielgie ul.Starowiejska 8
Etap/nr dokumentacji:	PROJEKT BUDOWLANY
Tytuł rysunku:	PROFIL PODŁUŻNY PRZYŁĄCZA KANALIZACJI DESZCZOWEJ CZ.V
Branża przyłączenia:	Pracownia Projektowa Instalacji Sanitarnych mgr inż.A.Derbowska 87-800 Włocławek, Kazimierza Na 3b tel.0607910851 email:aderb@interia.pl
Projektant:	mgr inż.ALICJA DERBOWSKA nr upr.: LZK/1/1362/2006/06 WK.KUJP/0537/2011 w specjalności instalacje sanitarne
Projektant:	inż. inż. KAROLINA DERBOWSKA nr upr.: KUP/0537/POOI/07 KUP/0537/2107 w specjalności instalacje sanitarne	Podpis
Branża: SANITARNA	Skala: 1:100 Data: 17.09.2018 Nr arkusza: 6