


Skala pionowa 1:100  
Skala pozioma 1:500

# PROFIL PODŁUŻNY SIECI KANALIZACJI SANITARNEJ

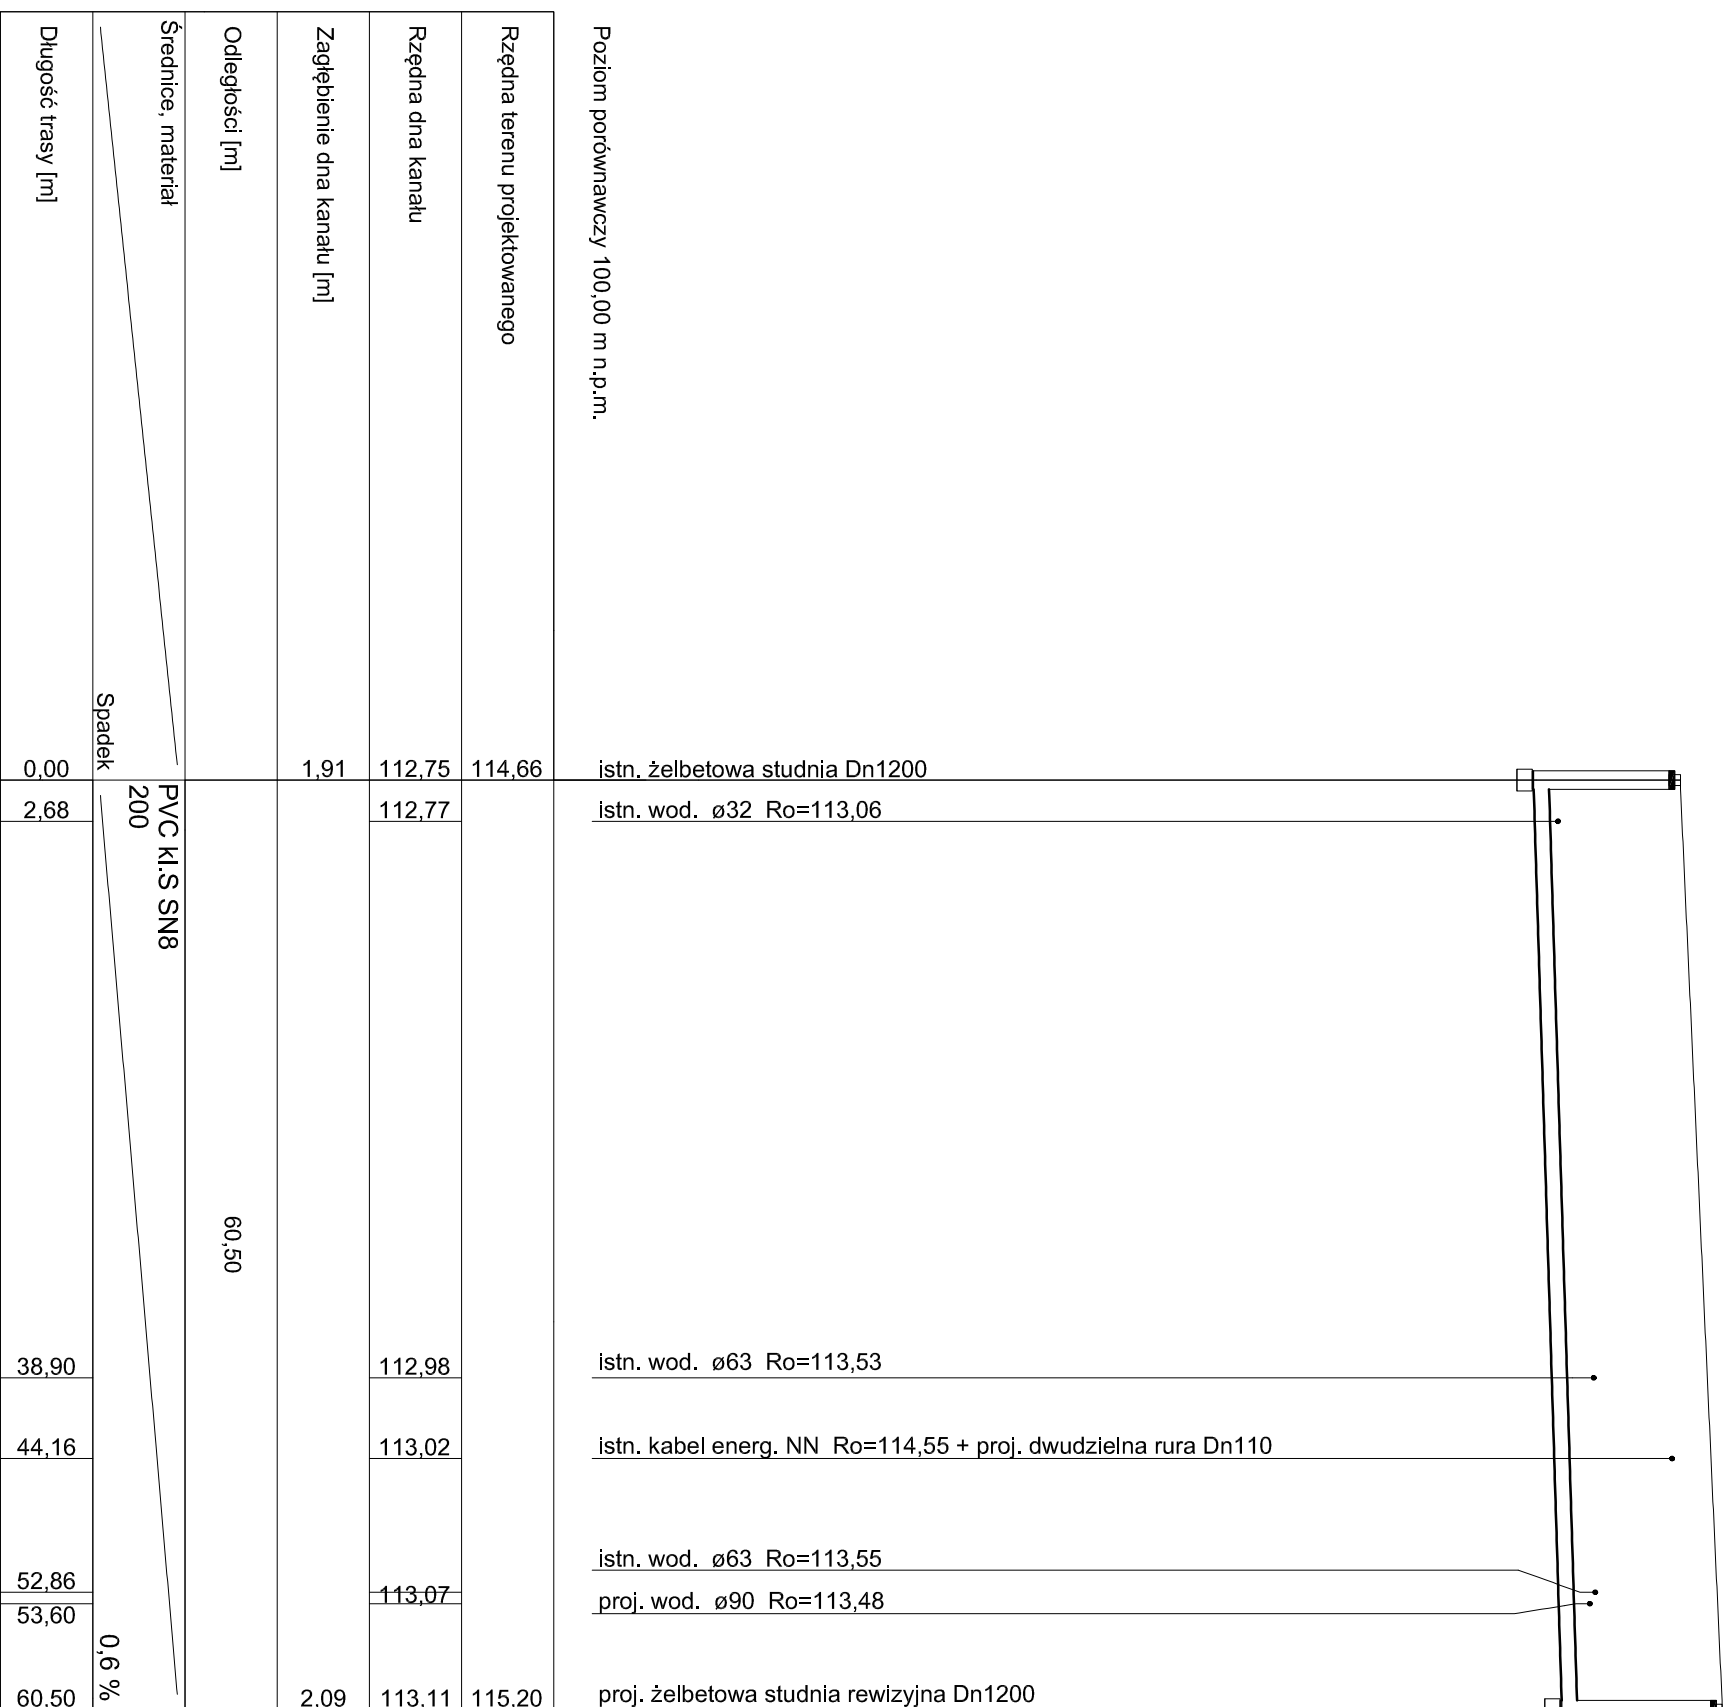

Si

S1

|  |   |  |                  |
|--|---|--|------------------|
| <b>INŻYNIERIA SANITARNA</b><br>pracownia projektowo-inwestycyjna |   | UL. RYNEK 25<br>86-200 CHEŁMNO<br>TEL./FAX 0-56) 686-00-55 |                  |
| TEMAT  | <b>BUDOWA SIECI KANALIZACJI SANITARNEJ ORAZ PRZEBUDOWA SIECI WODOCIĄGOWEJ W UL. OGRODOWEJ W MIEJSCOWOŚCI WIEŁGIE</b>  |  |                  |
| INWESTOR   | <b>GMINA WIEŁGIE<br/>UL. STAROWIEJSKA 8, 87-607 WIEŁGIE</b>   |  |                  |
| RYSUINEK   | <b>PROFIL PODŁUŻNY KANALIZACJI SANITARNEJ</b>   |  |                  |
| PROJEKTOWAŁ  | mgr inż. Sławomir Małuszczak<br>Uprawnienia bud. do projektowania bez ograniczeń w specjalności instalacyjnej i sieci sanitarnej nr. ewid. KUP/0139/FWDS/05 | 21.11.2016   |                  |
| SPRAWDZIŁ  | mgr inż. Piotr Barańch<br>Uprawnienia bud. do projektowania bez ograniczeń w specjalności instalacyjnej i sieci sanitarnej nr. ewid. KUP/0143/FWDS/10       | 21.11.2016   |                  |
| OPRACOWAŁ  | inż. Rafał Kopyckiński  | 21.11.2016   |                  |
| XI.2016R   | SKALA 1:500   |  | NR RYS. <b>4</b> |