


STAROSTWO POWIATOWE
w LIPNIE
Sierakowskiego 10 B
87-600 Lipno

województwo kujawsko-pomorskie
Powiat lipnowski
Gmina: Wielgie
Obręb: Czarne
Działka nr: 57

USYTUOWANIE BUDYNKU
1:1000

KOPIA MAPY SYTUACYJNO-WYSOKOŚCIOWEJ

Skala 1:1000

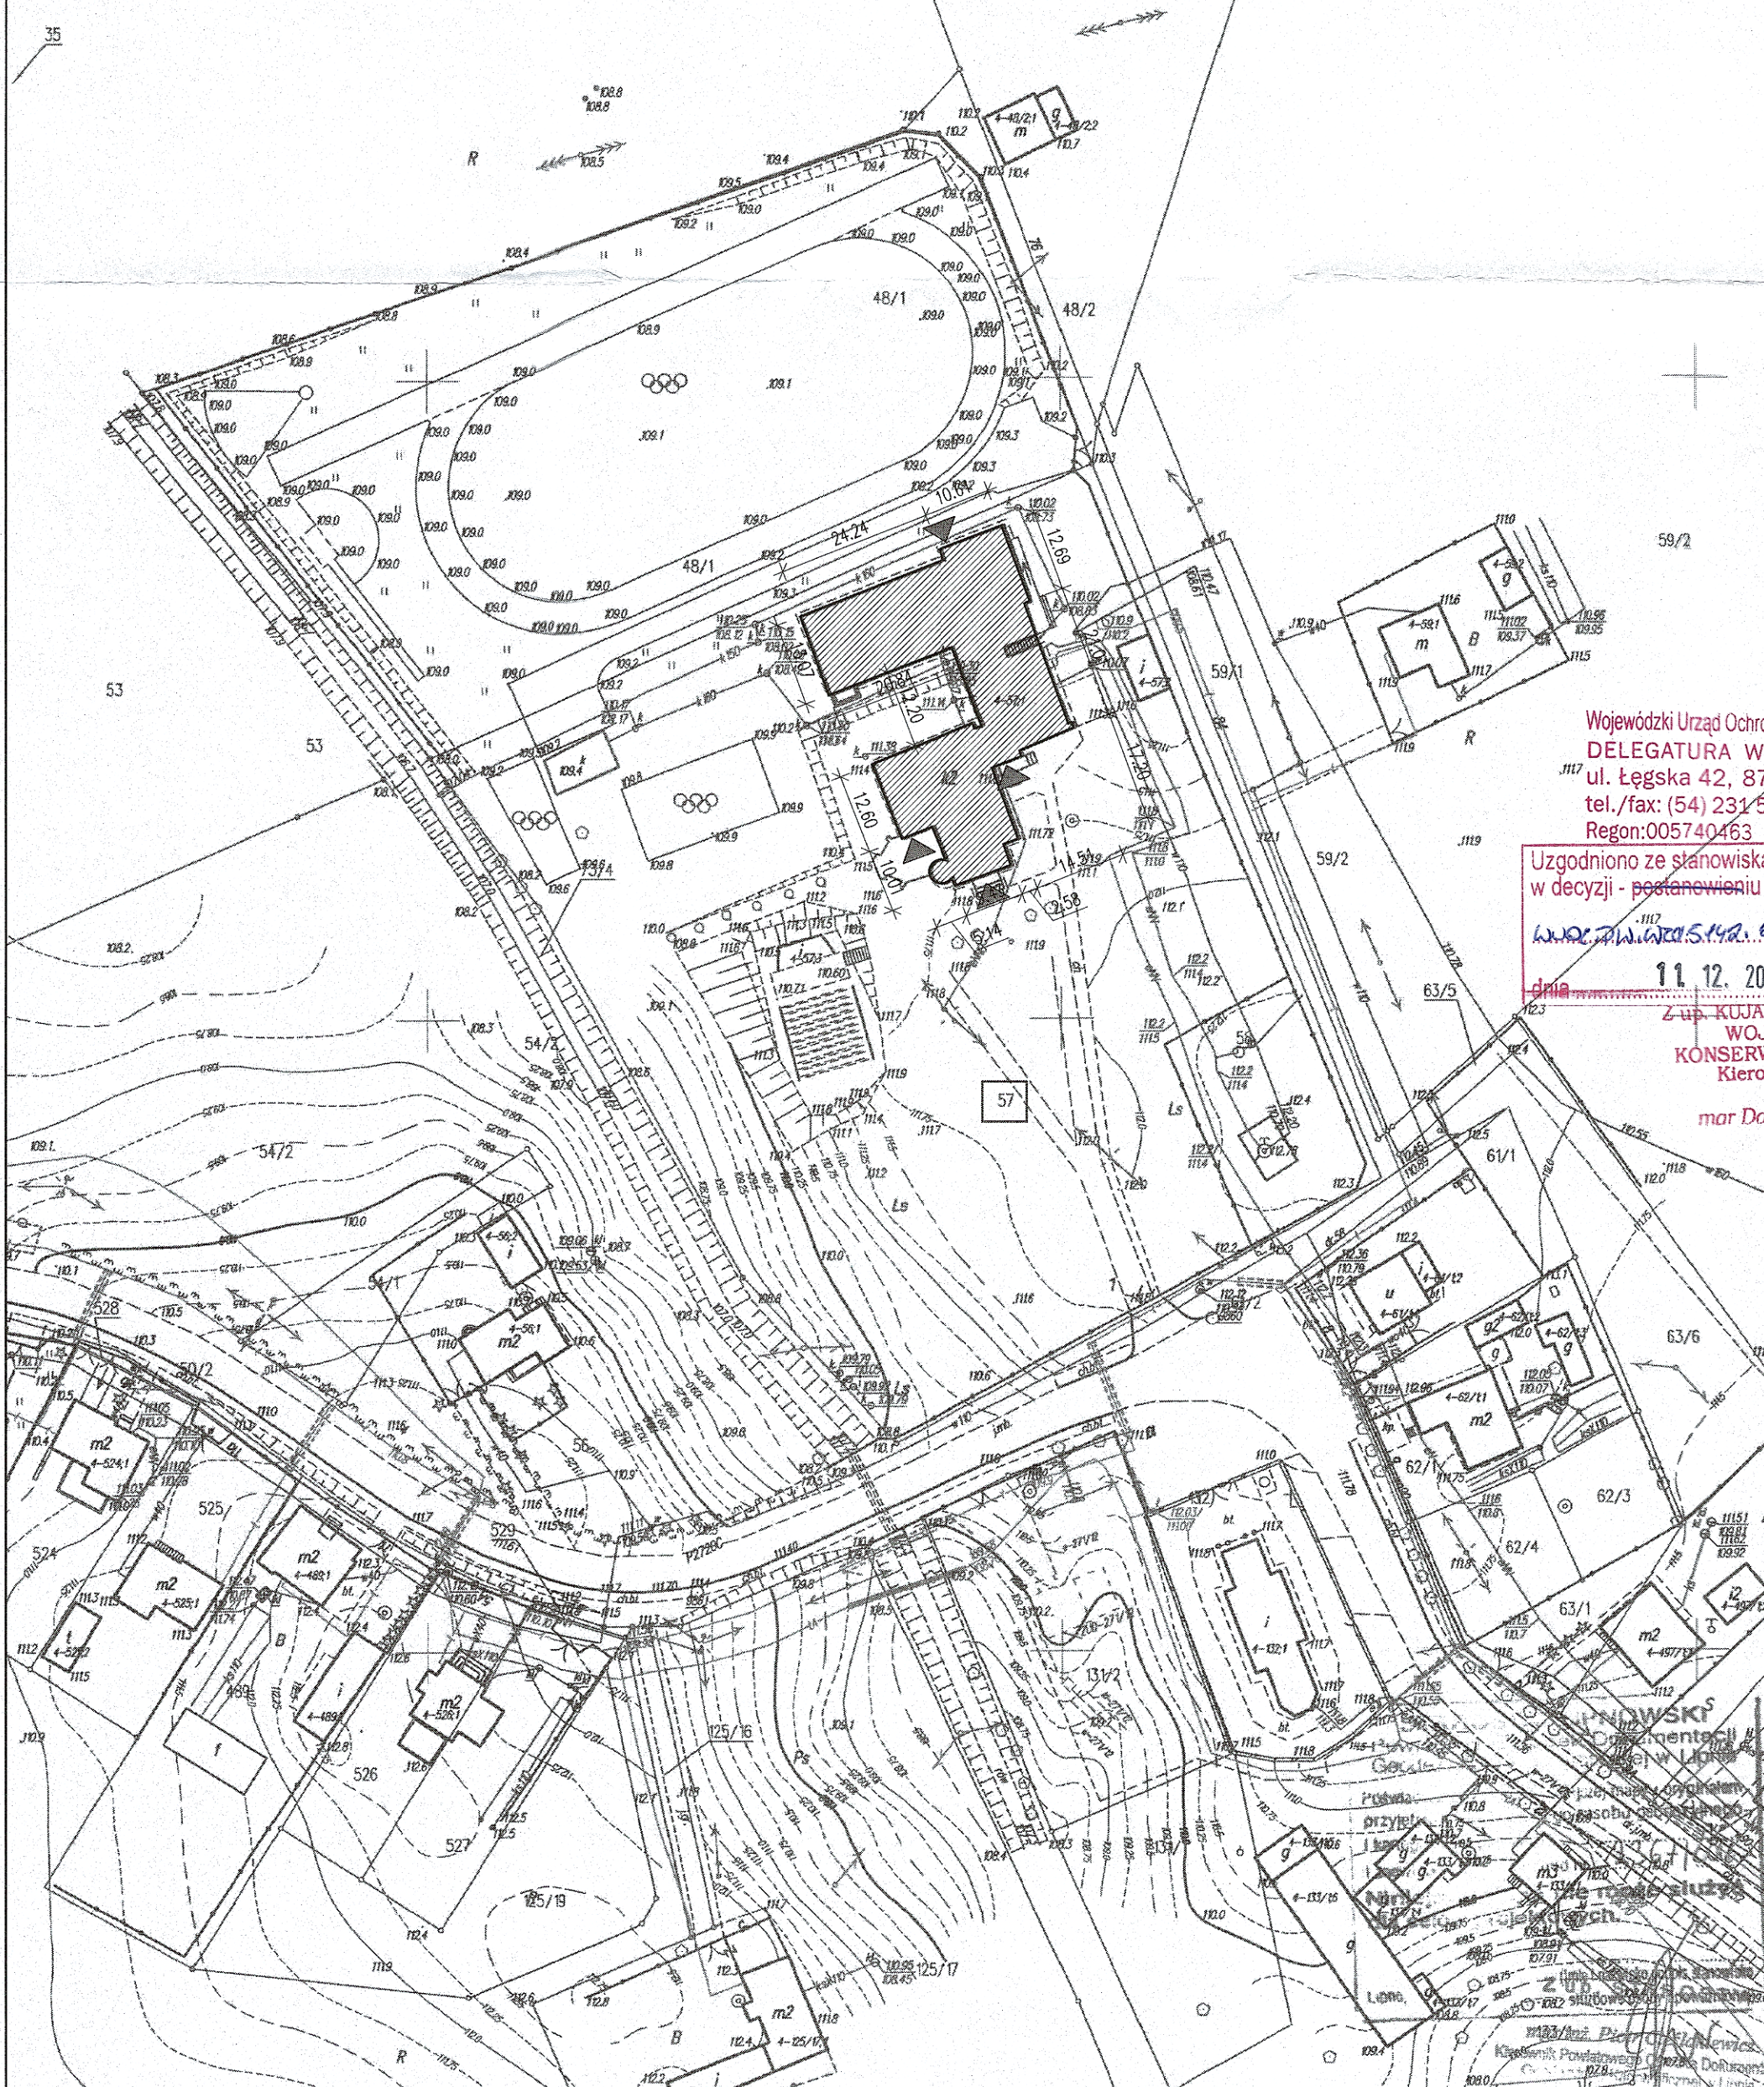

STAROSTWO POWIATOWE
w LIPNIE
ul. Sierakowskiego 10b
87-600 Lipno
(17)

Wojewódzki Urząd Ochrony Zabytków w Toruniu
DELEGATURA WE WŁOCŁAWKU
ul. Łęgska 42, 87-800 Włocławek
tel./fax: (54) 231 55 22, 231 55 23
Regon:005740463 NIP:956-16-21-709

Wojewódzki Urząd Ochrony Zabytków
DELEGATURA WE WŁOCŁAWKU
ul. Łęgska 42, 87-800 Włocławek
tel./fax (54) 231 55 22, 231 55 23
Regon 005740463 NIP 956-16-21-709



Uzgodniono ze stanowiska konserwatorskiego
w decyzji - postanowieniu 60/2018
WŁOCŁAWEK, ul. Łęgska 42, 87-800 Włocławek
dnia 11.12.2018

Uzgodniono ze stanowiska konserwatorskiego
w decyzji - postanowieniu NR 263/2017
WŁOCŁAWEK, ul. Łęgska 42, 87-800 Włocławek
dnia 05.09.2017

Z up. Kujawsko-Pomorskiego
WOJEWÓDZKIEGO
KONSERWATORA ZABYTKÓW
Kierownik Delegatury
mar Danuta Walczewska

Z up. Kujawsko-Pomorskiego
WOJEWÓDZKIEGO
KONSERWATORA ZABYTKÓW
Kierownik Delegatury
mar Danuta Walczewska

LEGENDA :

-  - BYDUNEK OBJĘTY OPRACOWANIEM
-  - GŁÓWNE WEJŚCIA DO BUDYNKU

ZAMAWIAJĄCY Gmina Wielgie, ul. Starowiejska 8, 87-603 Wielgie			
INWESTYCJA: REWITALIZACJA BUDYNKU SZKOŁY PODSTAWOWEJ W CZARNEM			
NAZWA RYSUNKU: USYTUOWANIE BUDYNKU			SKALA: 1:1000
FAZA: PROJEKT BUDOWLANY	BRANŻA: ARCHITEKTURA	DATA: VII.2016	NR ARKUSZA: 001
PROJEKTANT: mgr inż. arch. Szczepan Stuszkiewicz	UPRAWNIENIA: Uprawnienia budowlane do projektowania bez ograniczeń w specjalności architektonicznej	NR UPRAWNIENI: 10 / PKOKK / 2015	PODPIS: 