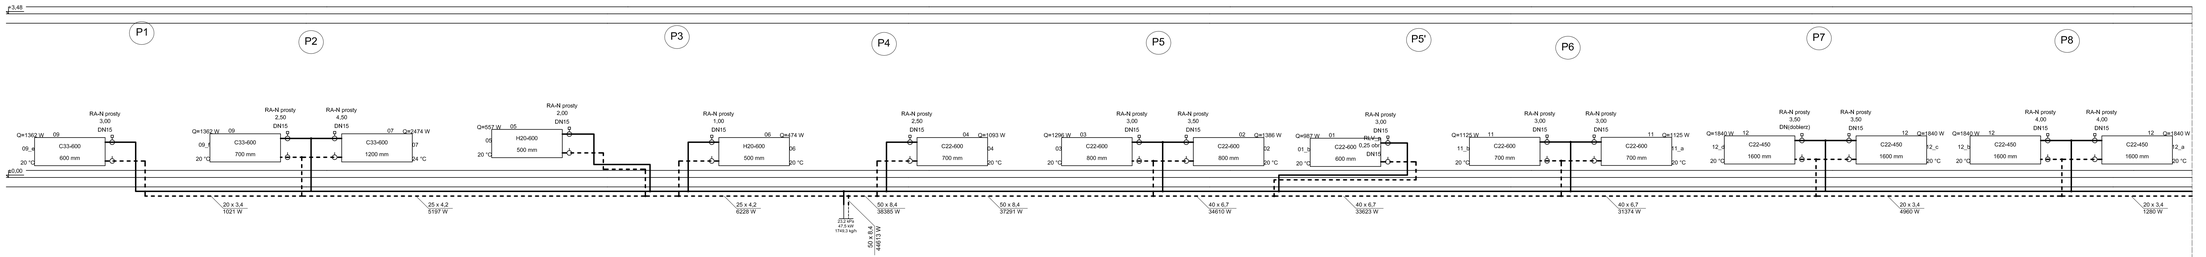

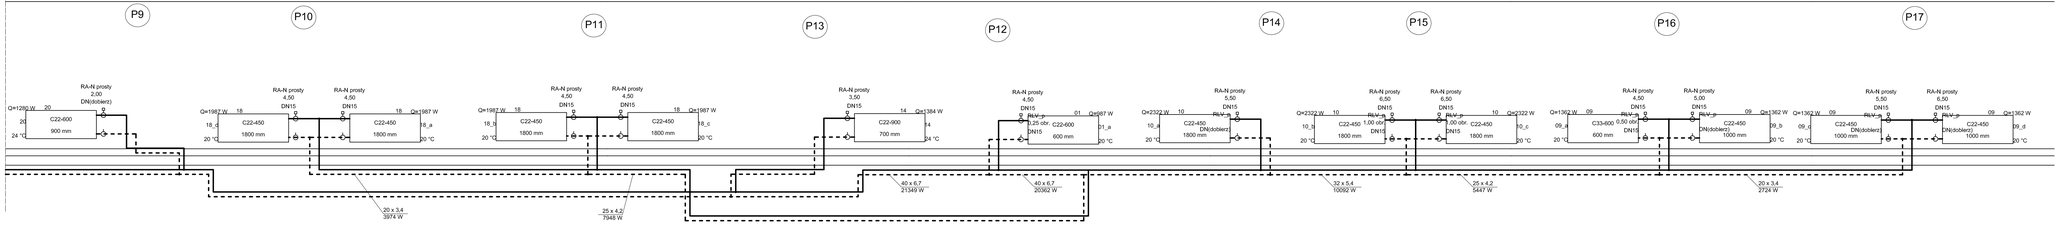

UWAGA:
1. Grzejniki montować zgodnie z warunkami technicznymi producenta i wytycznymi ogólnymi.
2. Rury rozgałęźne prowadzić w podłodze i w ścianach.
3. Rury zasilające zaizolować pianką termoizolacyjną grubości 12 mm.

PUH	87-800 Włocławek ul. Żytnia 53/94 tel.: 607-200-909					
TEMAT:	Przebudowa i rozbudowa budynku przedszkola w ZPO Wielgie na działce nr. 154/11, położonej w obrębie ewidencyjnym Wielgie, gm. Wielgie.					
TREŚĆ RYS.:	PROFIL INSTALACJI GRZEWCZEJ					
BRANŻA	IMIĘ NAZWISKO	NR UPRAW.	DATA	PODPIS		
PROJEKTANT	*Andrzej Oleradzki*	*ABG-GK-83BE-5 05/08 WS*	*04.2018r*		SKALA	1:100
					Nr zlecenia	PUH-05-03-2018
SPRAWDZIŁ	mgr inż. Marek Stypułkowski	*ABG-VR-7742-3YPP*	*04.2018r*		Nr rysunku	1