


Konryjanada 0

**UWAGA:**

1. Wymiary podane na rysunku dopasować podczas montażu na budowie.
2. Przejścia przez ściany i stropy wykonać w tulejach ochronnych.
3. Piony kanalizacyjne oraz podejścia do przyborów wykonać z PCV klasy N.
4. Na każdym pionie zamontować rewizję kanalizacyjną.
5. Rurociągi oraz piony kanalizacyjne mocować do ścian pod kielichami obejmami stalowymi z uszczelką gumową.
6. Miski ustępowe Us1 do Us4 w wykonaniu Junior, górna krawędź winna być na wysokości 0,25 m nad podłogą.
7. Umywalki pomieszczeniach sanitarnych dla dzieci w wykonaniu Junior montować na wysokości 0,5 m od podłogi do górnej krawędzi.

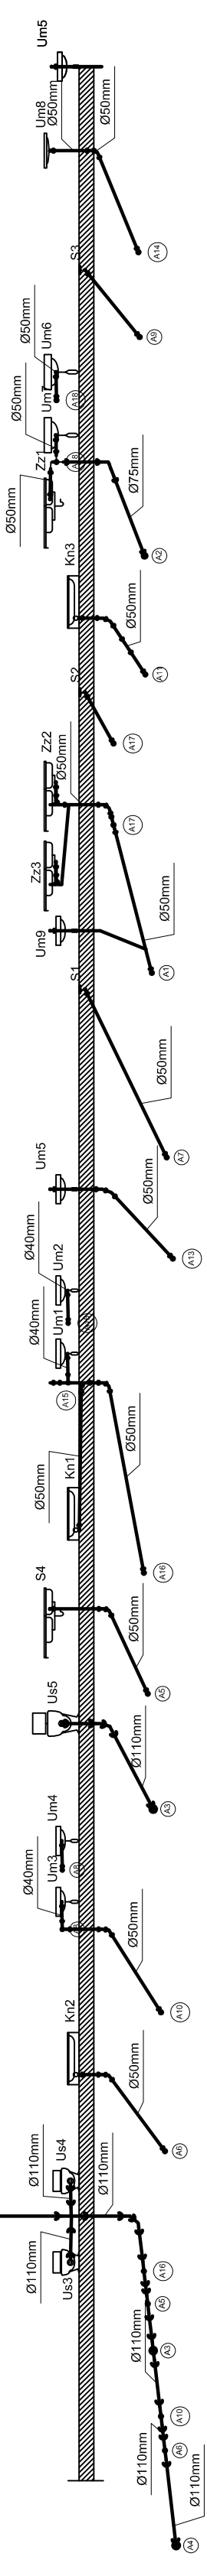

**PUH**

87-800 Włocławek ul. Żytnia 53/94  
tel.: 607-200-909

**TEMAT:** Przebudowa i rozbudowa budynku przedszkola w ZPO Wielgie na działce nr. 154/11, położonej w obrębie ewidencyjnym Wielgie, gm. Wielgie.

TREŚĆ RYS.: <b>INSTALACJA KANALIZACJI - PROFIL</b>			
BRANŻA	IMIĘ NAZWISKO	NR UPRAW.	DATA
PROJEKTANT	Andrzej Oleradzki	ABU/K-8366-5 125/88 Wk	04.2018r
SPRAWDZIŁ	mgr inż. Marek Sypuikowski	ABIT-WI-7342-3/99	04.2018r
		SKALA	1:100
		Nr zlecenia	PUH-05-03-2018
		Nr rysunku	4