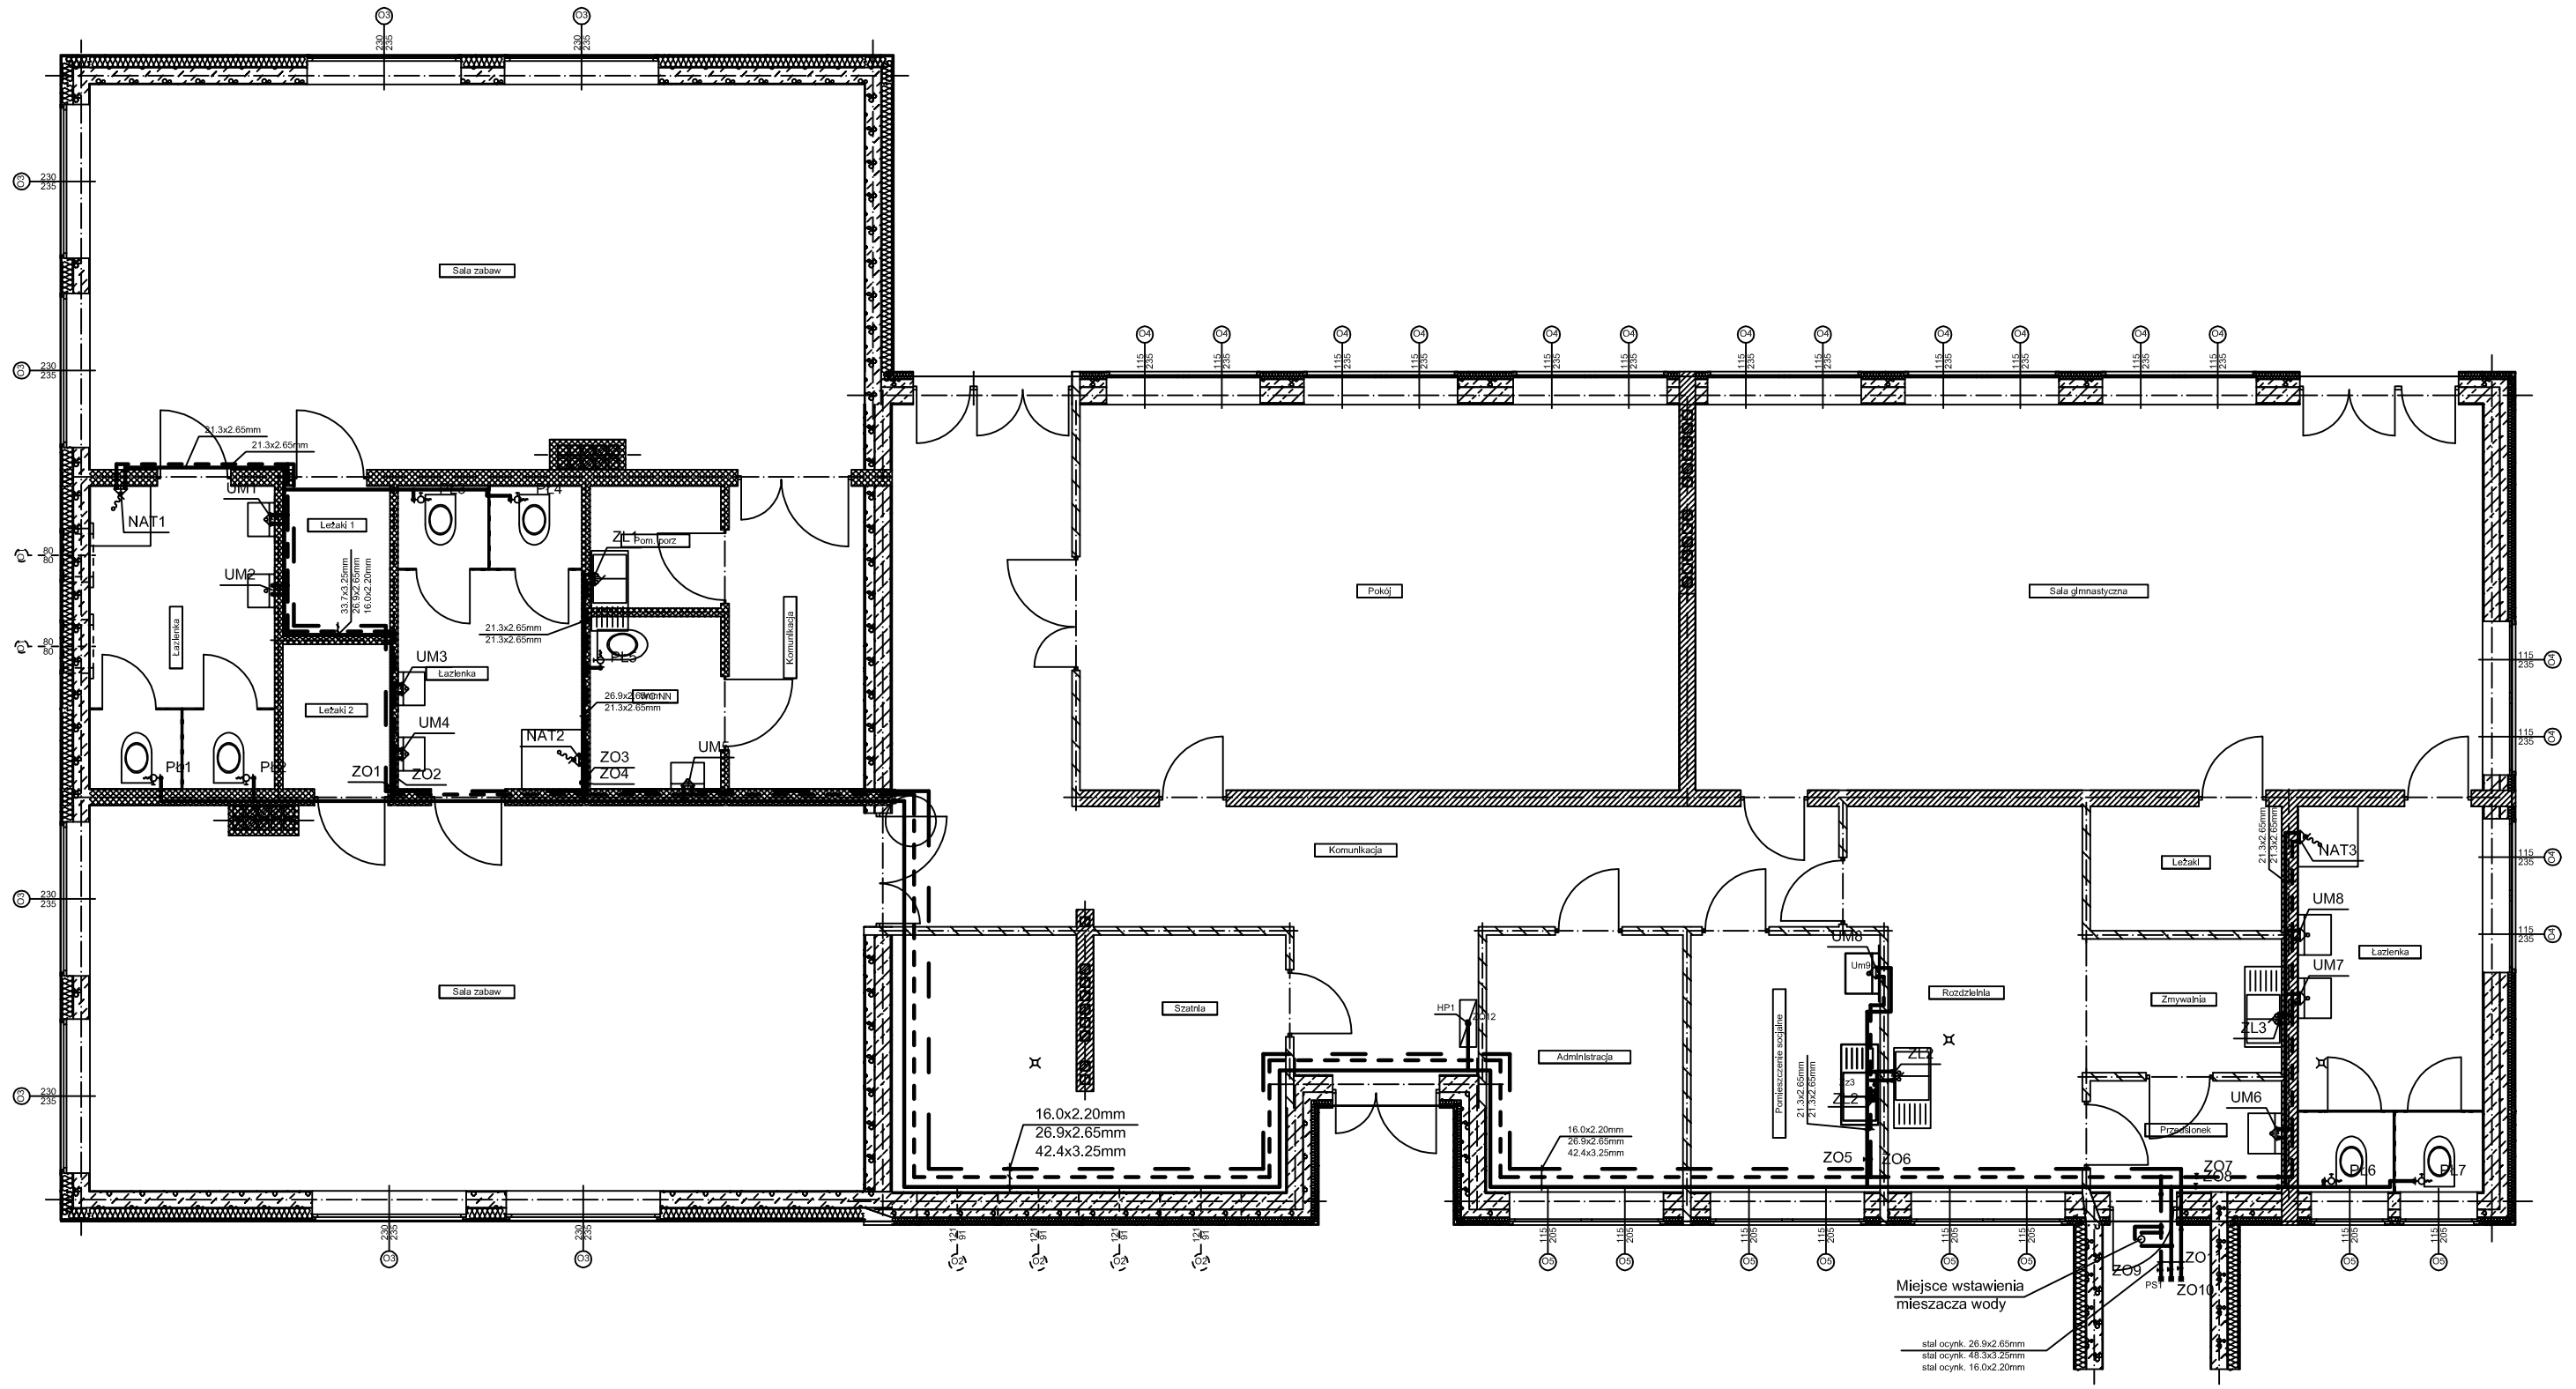

UWAGA:

1. Przybory montować zgodnie z warunkami technicznymi producenta i wytycznymi ogólnymi.
2. Rury rozgałęźne prowadzić w podłodze w części projektowanej i w istniejącym kanale rewizyjnym w części istniejącej.
3. Rury zaizolować pianką termoizolacyjną grubości 12 mm.
4. Zawór mieszający ciepłej wody ustawić na temperaturę +32°C

PUH	87-800 Włocławek ul. Żytnia 53/94 tel.: 607-200-909					
TEMAT: Przebudowa i rozbudowa budynku przedszkola w ZPO Wielgie na działce nr. 154/11, położonej w obrębie ewidencyjnym Wielgie, gm. Wielgie.						
TREŚĆ RYS.: RZUT PARTERU - INSTALACJA WODY						
BRANŻA	IMIĘ NAZWISKO	NR UPRAW.	DATA	PODPIS		
PROJEKTANT	Andrzej Oleradzki	ABU-IX-8386-5 125/88 Wk	04.2018r		SKALA	1:100
					Nr zlecenia	PUH-05-03-2018
SPRAWDZIŁ	mgr inż. Marek Stypułkowski	ABIT-VII-7342-3/99	04.2018r		Nr rysunku	1