


**MIEJSCOWY PLAN ZAGOSPODAROWANIA PRZESTRZENNEGO  
OBEJMUJĄCEGO TERENY W MIEJSCOWOŚCIACH TEODOROWO,  
CZERSKIE RUMUNKI-PIASECZNO, RUMUNKI TUPADELSKIE  
GMINA WIELGIE POWIAT LIPNOWSKI- CZĘŚĆ C**

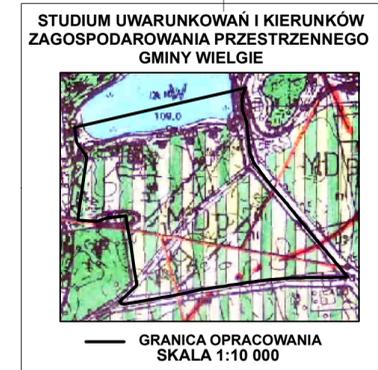

**LEGENDA:**

- [ ]** GRANICA OBSZARU OBJĘTEGO PLANEM
- [ ]** LINIE ROZGRANICZAJĄCE TERENY O RÓŻNYM PRZEZNACZENIU LUB RÓŻNYCH ZASADACH ZAGOSPODAROWANIA
- ▲** NIEPRZEKACZALNA LINIA ZABUDOWY

**PRZEZNACZENIE TERENU**


- [MNR]** TERENY ZABUDOWY MIESZKANIOWEJ REZYDENCJONALNEJ
- [KD-L]** TEREN DRÓG PUBLICZNYCH KLASY LOKALNEJ
- [KDW]** TEREN DROGI WEWNĘTRZNEJ
- [ZL]** TERENY LASÓW
- [W]** TEREN WÓD POWIERZCHNIOWYCH

**OZNACZENIA WYNIKAJĄCE Z PRZEPISÓW ODRĘBNYCH**

- [---]** STREFA ODDZIAŁYWANIA LINII ELEKTRO-ENERGETYCZNEJ

**OZNACZENIA INFORMACYJNE**

- [—]** ISTNIEJĄCE SIECI ENERGETYCZNE 15 KV
- [---]** PROPONOWANY PODZIAŁ NA DZIAŁKI BUDOWLANE

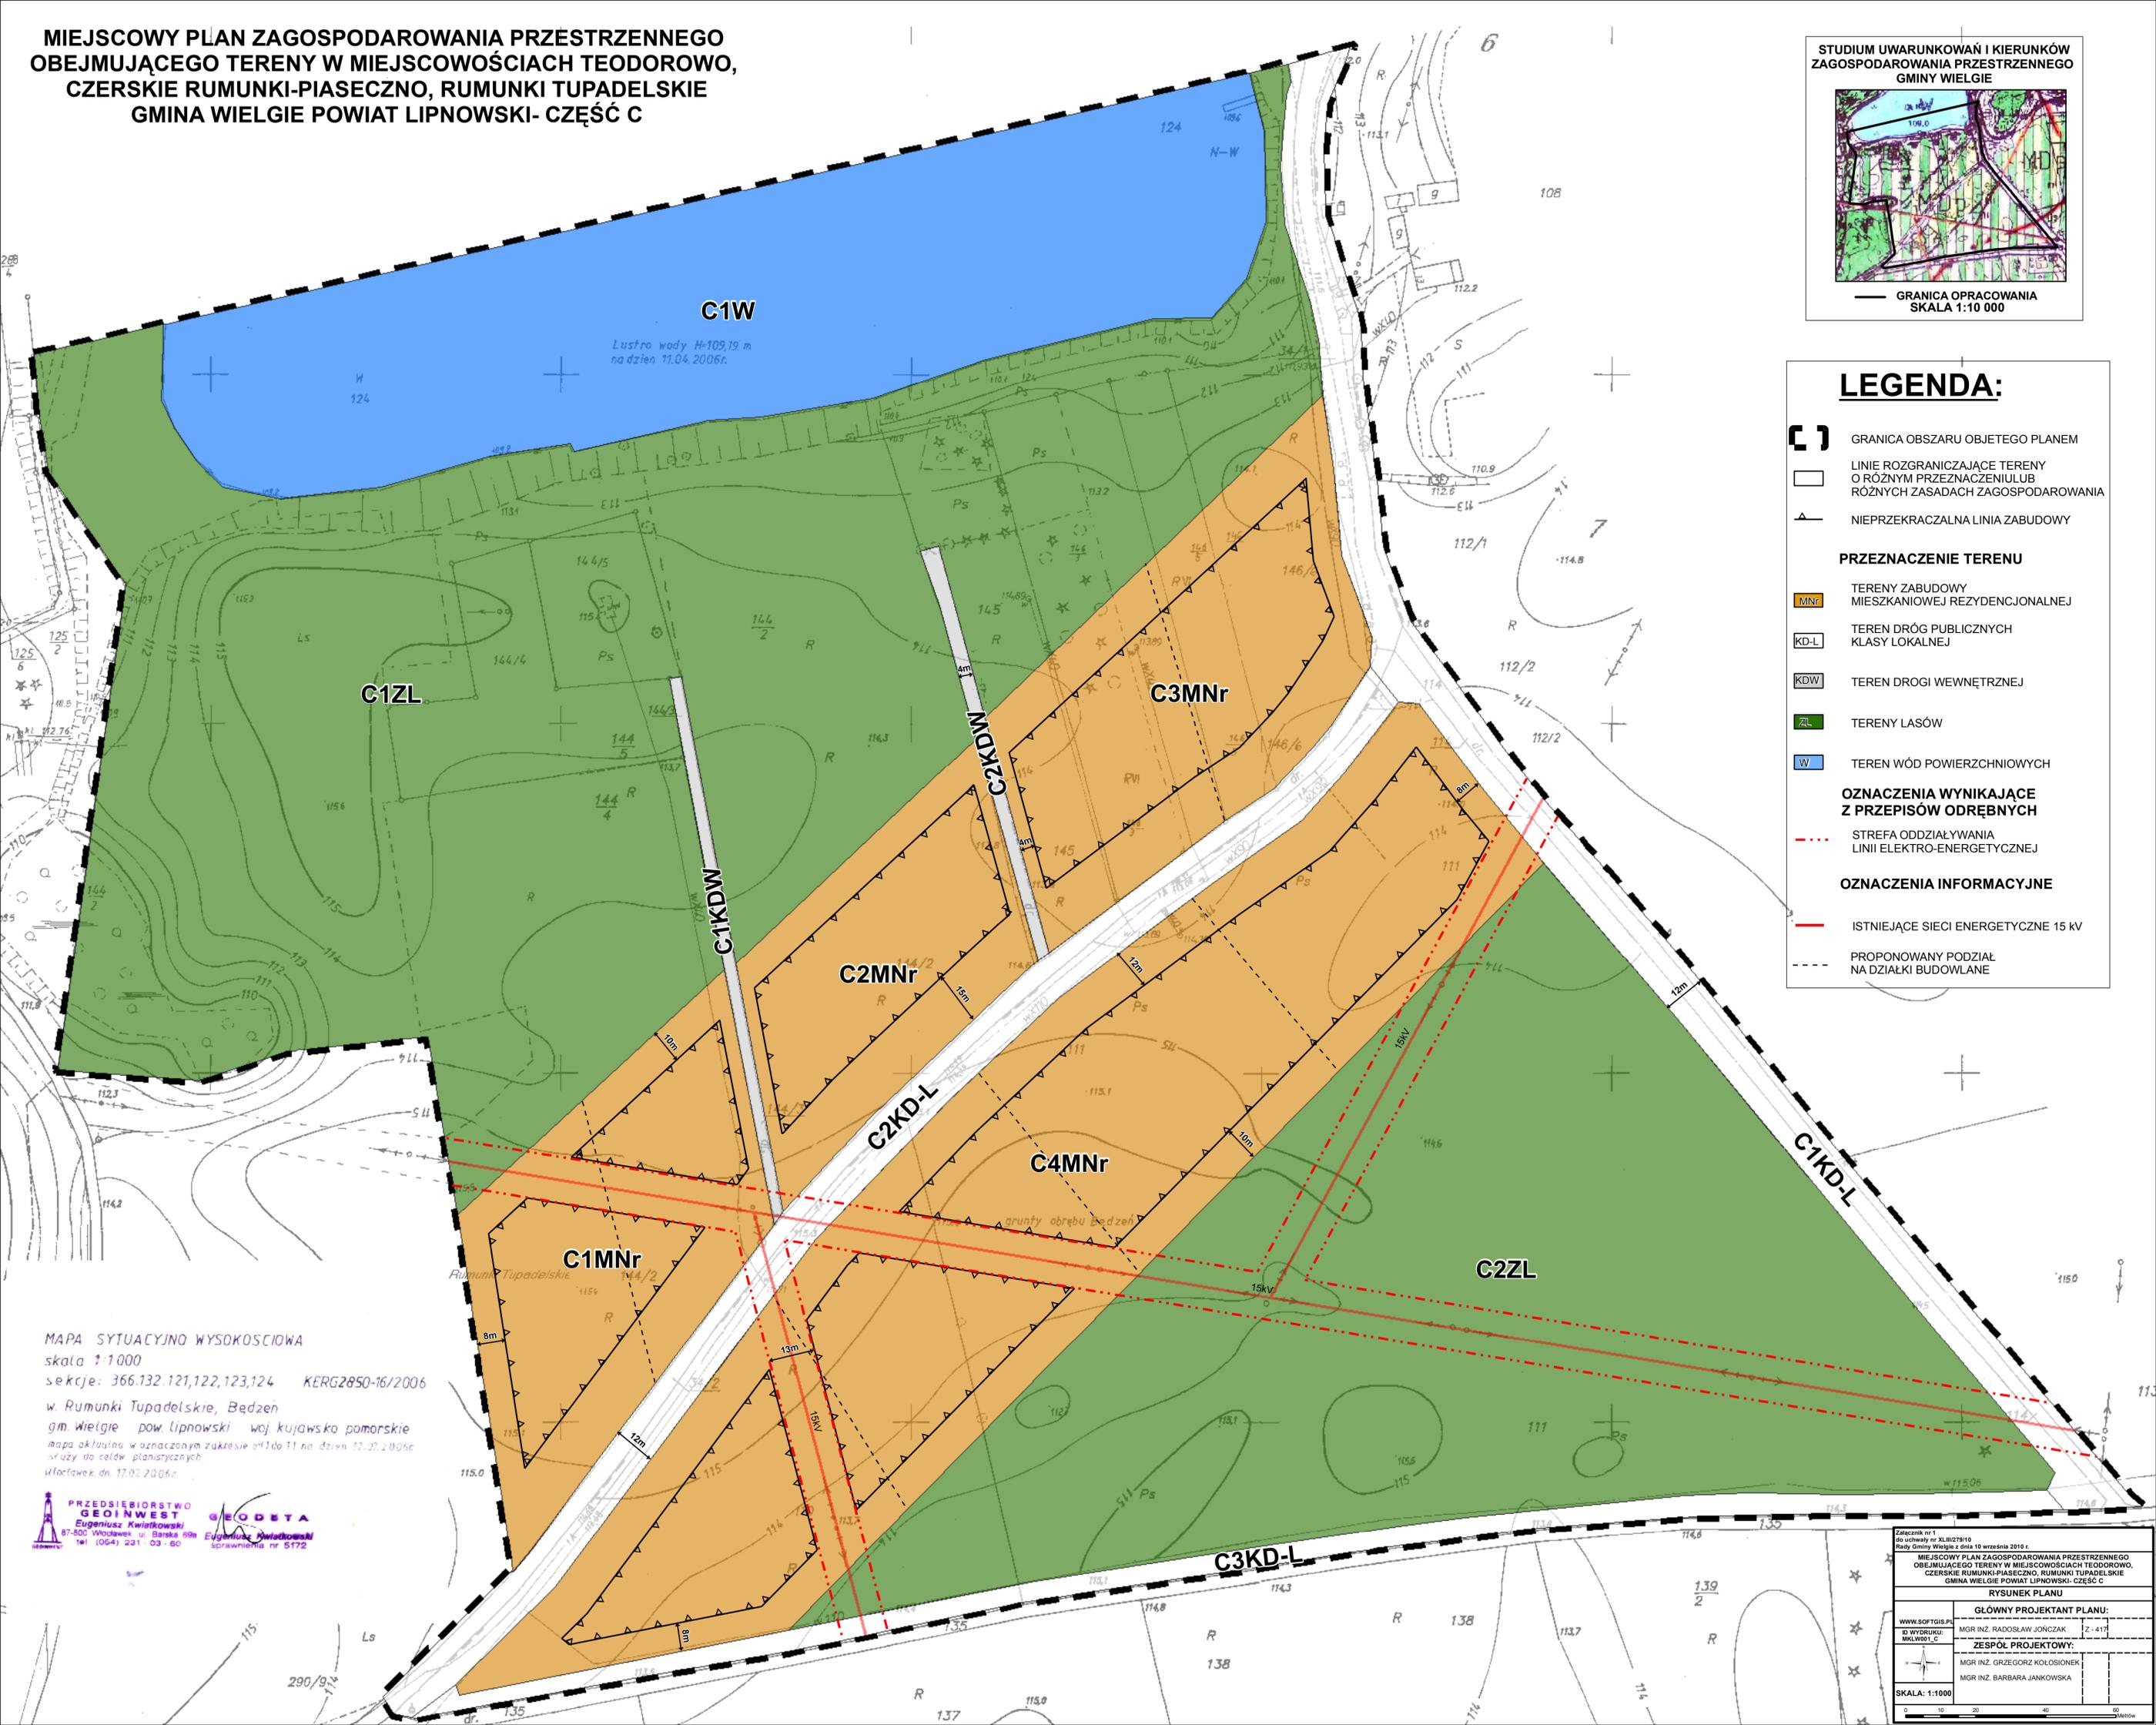

MAPA SYTUACYJNO WYSOKOŚCIOWA  
skala 1:1000  
sekcje: 366,132,121,122,123,124 KERG2850-16/2006  
w Rumunki Tupadelskie, Będzin  
gm. Wielgie pow. lipnowski woj. kujawsko pomorskie  
Mapa aktualizacja w oznaczonym zakresie o 1:10 na dzień 17.02.2006r.  
służy do celów planistycznych  
Właściciel: dn. 17.02.2006r.

**PRZEDSIĘBIORSTWO  
GEOINWEST**  
Eugeniusz Kwiatkowski  
87-800 Włodawek ul. Baraka 99a  
tel. (064) 231 03 60

**GEODETA**  
Eugeniusz Kwiatkowski  
sprawienia nr 5172

Załącznik nr 1  
do uchwały nr XLIII/278/10  
Rady Gminy Wielgie z dnia 10 września 2010 r.

**MIEJSCOWY PLAN ZAGOSPODAROWANIA PRZESTRZENNEGO  
OBEJMUJĄCEGO TERENY W MIEJSCOWOŚCIACH TEODOROWO,  
CZERSKIE RUMUNKI-PIASECZNO, RUMUNKI TUPADELSKIE  
GMINA WIELGIE POWIAT LIPNOWSKI- CZĘŚĆ C**

**RYSunEK PLANU**

<b>GŁÓWNY PROJEKTANT PLANU:</b>	
MGR INŻ. RADOSŁAW JONCZAK	2-417
<b>ZESPÓŁ PROJEKTOWY:</b>	
MGR INŻ. GRZEGÓRZ KOŁOSIŃEK	
MGR INŻ. BARBARA JANKOWSKA	

SKALA: 1:1000