

STAROSTWO POWIATOWE
W LIPNIE
ul. Sierżakowskiego 10 B
87-600 Lipno
(17)

17-23/3
gm. Wielgie
obręb Szczepanki

17-24

17-38

17-37

17-36

17-47

17-46

17-44

17-45

17-49

17-83/1

17-80/1

17-79/1

17-71

17-89


17-87

17-88

gm. Lipno
obręb Ostrowite

Przeputni FI 60cm di 8m
z obrzeżeniem wykopu
na podłożu cementowo piaskowej

Przeputni FI 60cm di 12m
z obrzeżeniem wykopu
na podłożu cementowo piaskowej

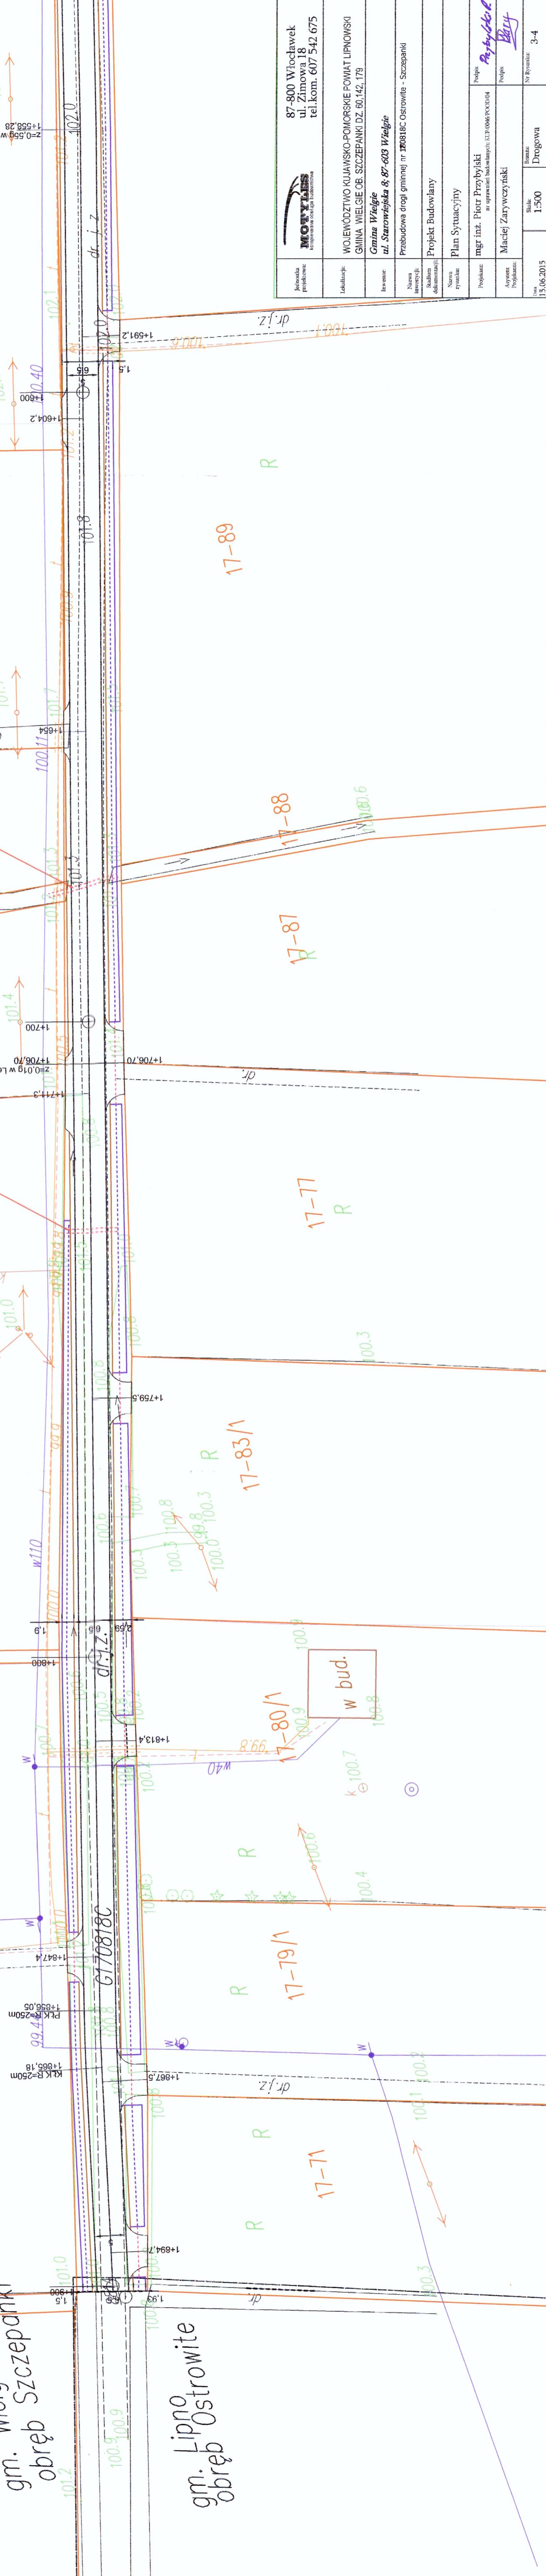

Wykonawca: Projektant:	87-800 Włocławek ul. Zimowa 18 tel. kom. 607 542 675
Adres:	WOJEWÓDZTWO KUJAWSKO-POMORSKIE POWIAT LIPNOWSKI GMINA WIELGIE OB. SZCZEPANKI DZ. 80.142.179
Adres:	Gmina Wielgie ul. Starostowska 8; 87-603 Wielgie
Adres:	Przebudowa drogi gminnej nr 170818C Ostrowite - Szczepanki
Adres:	Projekt Budowlany
Adres:	Plan Sytuacyjny
Adres:	mgr inż. Piotr Przybylski nr uprawnień budowlanych: KIP.0066.P000.04
Adres:	Maciej Zarywczynski
Adres:	Skala: 1:500 Brama: Drogową
Adres:	Nr Ryzyka: 3-4
Adres:	15.06.2015