


Jednostka projektowa:	<b>MOTYLES</b> kompleksowa obsługa budownictwa		
Lokalizacja:	87-800 Włocławek ul. Zimowa 18 tel.kom. 607 542 675		
Investor:	Gmina Wielgie ul. Starowiejska 8; 87-603 Wielgie		
Nazwa inwestycji:	Przebudowa części ul. Źródlanej i Poprzecznej w m. Wielgie.		
Stadium dokumentacji:	Projekt Budowlany		
Nazwa rysunku:	Plan Sytuacyjny Ul. Źródłana		
Projektant:	mgr inż. Piotr Przybylski	Podpis:	<i>Przybylski P.</i>
Asystent Projektanta:	Maciej Zaryczyński	Podpis:	<i>Zaryczyński M.</i>
Data:	26.06.2017r.	Skala:	1:500
		Brutto:	Drogowa
		Nr Rysunku:	2-1

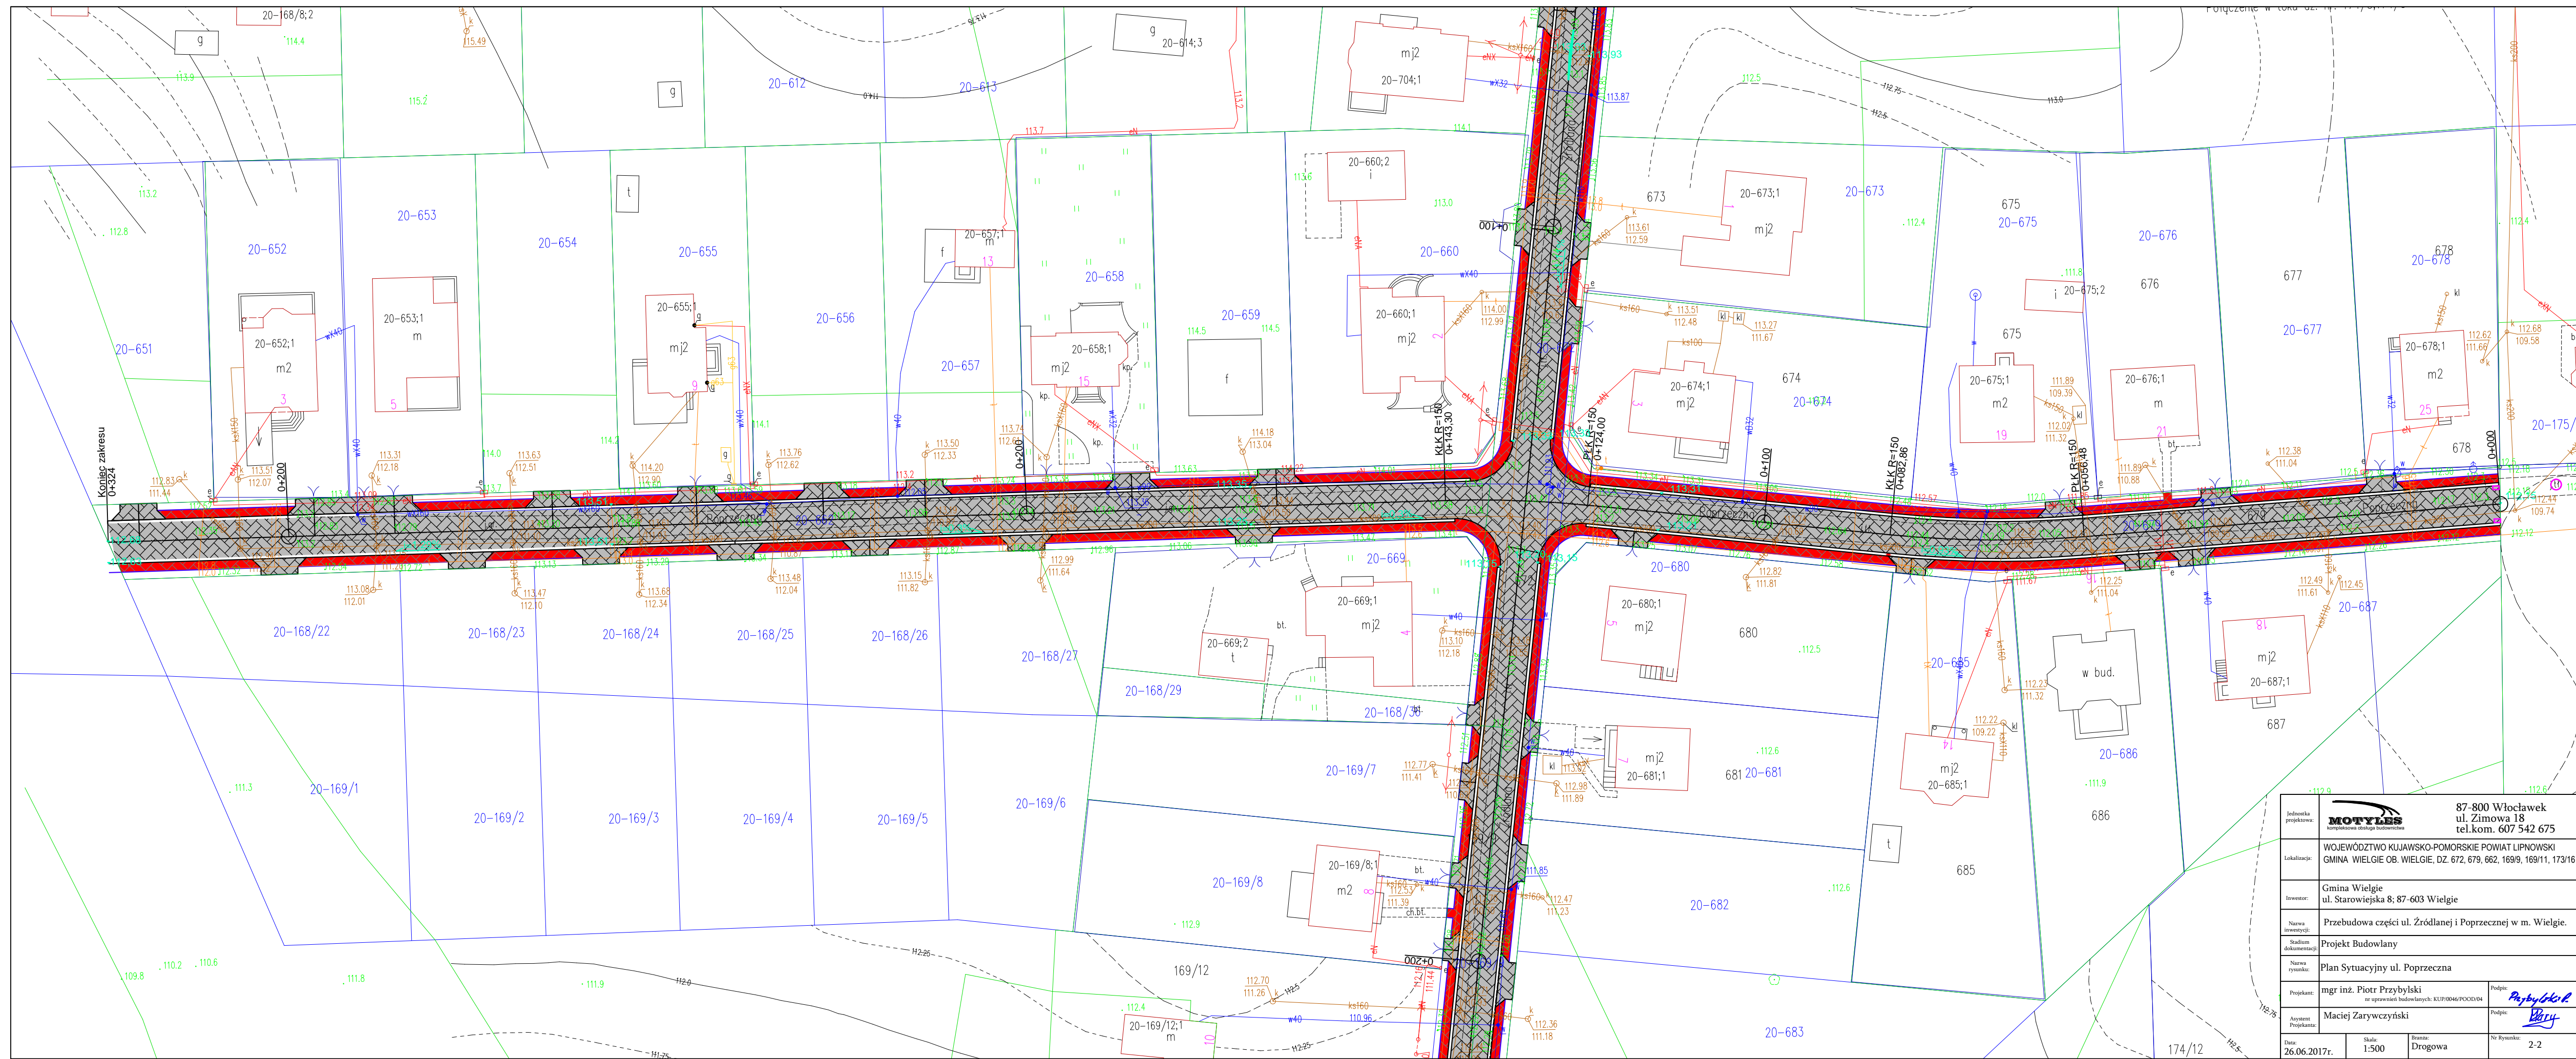

Jednostka projektowa:	<b>MOTYLES</b> kompleksowa obsługa budownictwa	87-800 Włocławek ul. Zimowa 18 tel.kom. 607 542 675
Lokalizacja:	WOJEWÓDZTWO KUJAWSKO-POMORSKIE POWIAT LIPNOWSKI GMINA WIELGIE OB. WIELGIE, DZ. 672, 673, 662, 1699, 1691/11, 173/16	
Inwestor:	Gmina Wielgie ul. Starowiejska 8; 87-603 Wielgie	
Nazwa inwestycji:	Przebudowa części ul. Źródlanej i Poprzecznej w m. Wielgie.	
Stadium dokumentacji:	Projekt Budowlany	
Nazwa rysunku:	Plan Sytuacyjny ul. Poprzeczna	
Projektant:	mgr inż. Piotr Przybylski nr uprawnień budowlanych: KUP/0046/POD/04	Podpis: <i>Przybylski P.</i>
Asystent Projektanta:	Maciej Zarywczyński	Podpis: <i>Zarywczyński M.</i>
Data:	26.06.2017r.	
Skala:	1:500	
Typ Drogowa:	Drogowa	
Nr Rysunku:	2-2	