MAPA DO CELÓW PROJEKTOWYCH

Skala 1:500

województwo kujawsko-pomorskie
powiat lipnowski
GMINA WIELGIE ;TŁUCHOWO
OBRĘB 0009, 0013

Dz. nr wg zakresu
Sekcja 6.185.32.02.2.3,4 ; 6.185.32.02.4.1,2
GG.6640.2.6.12016
Układ współrzędnych 2000
Poziom odniesienia Kronsztadt 60

Mapa do celów projektowych
Mapa aktualna w oznaczonym zakresie na dzień 03.06.2016r.

Nie ma potrzeby przeprowadzania badania służebności gruntowej
Lipno, dnia 17.06.2016 r.

wykonawca:

USŁUGI GEODEZYJNE
Zbigniew Wiszyński
ul. T. Kościuszki 12/12, 87-600 Lipno
NIP 888-158-05-85, Regon 340475826
tel./fax 054 7831 317 kom. 693 087 390

GEODETA UPRAWNIONY
Zbigniew Wiszyński
nr ew. 1020

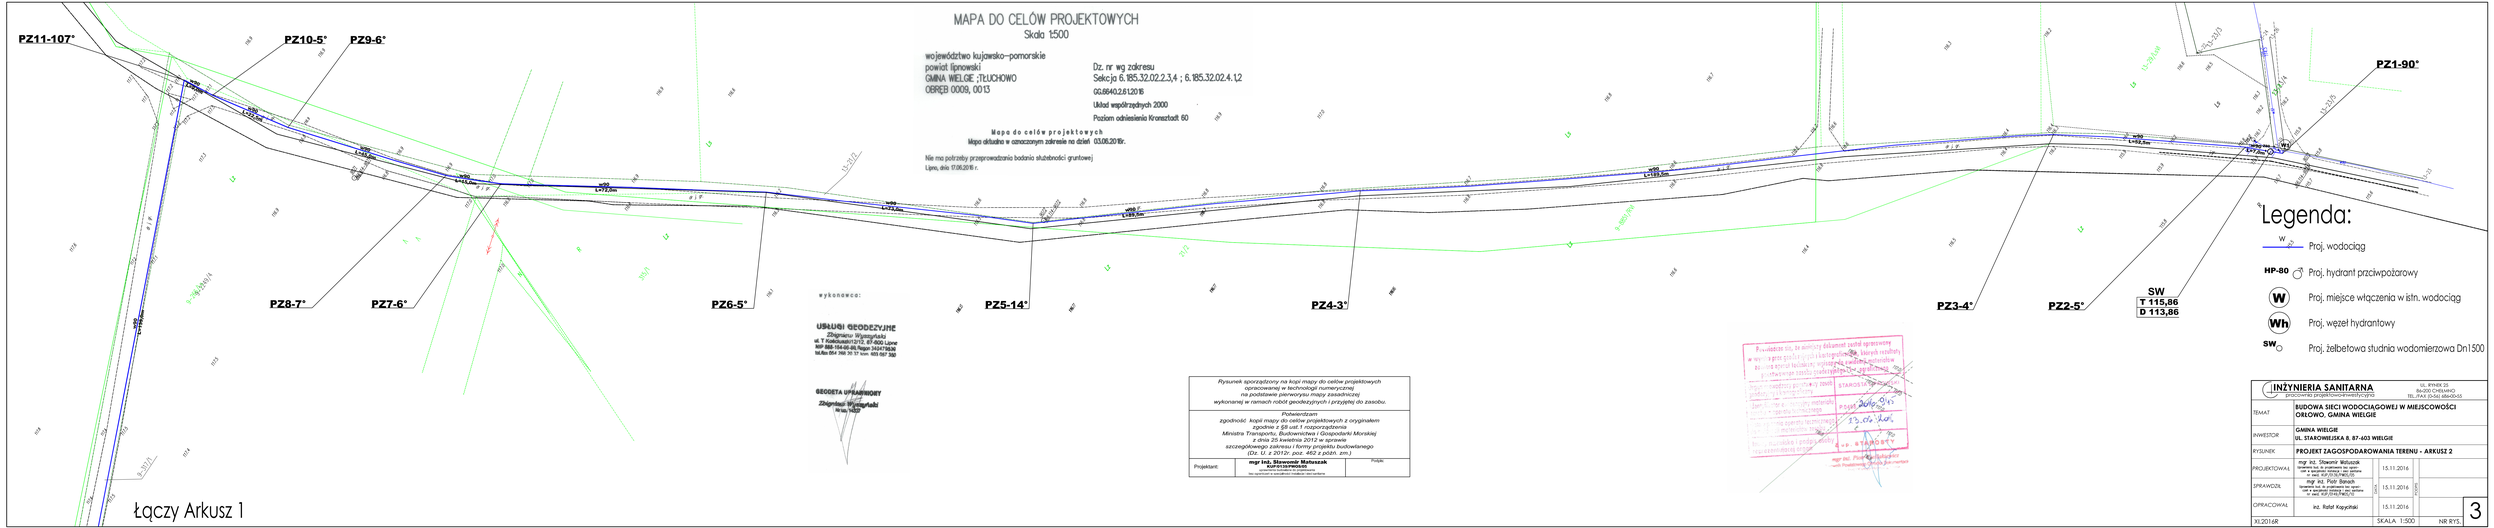
PZ11-107°
PZ10-5°
PZ9-6°
PZ8-7°
PZ7-6°
PZ6-5°
PZ5-14°
PZ4-3°
PZ3-4°
PZ2-5°
PZ1-90°
SW
T 115,86
D 113,86
W20
L=172,0m
W20
L=189,5m
W20
L=149,5m
W20
L=189,5m
W20
L=149,5m
W20
L=189,5m
W20
L=189,5m
W20
L=189