


ØZNACZENIA:

- rura kanalizacji sanit.
- przewód wody zimnej
- - - przewód wody ciepłej
- przewód wody cyrkulacyjnej
- Ps₁ punkt stały
- Ⓛ pion kanalizacyjny
- Bu bateria umywalkowa
- Bn bateria natryskowa
- Bw bateria wannowa
- Zz zawór ze złączką do weza
- Pl płuczka ustępowa
- Zb zawór bezpieczeństwa
- R rewizja kanalizacyjna
- Np napowietrzacz kanalizacyjny
- K korek kanalizacyjny

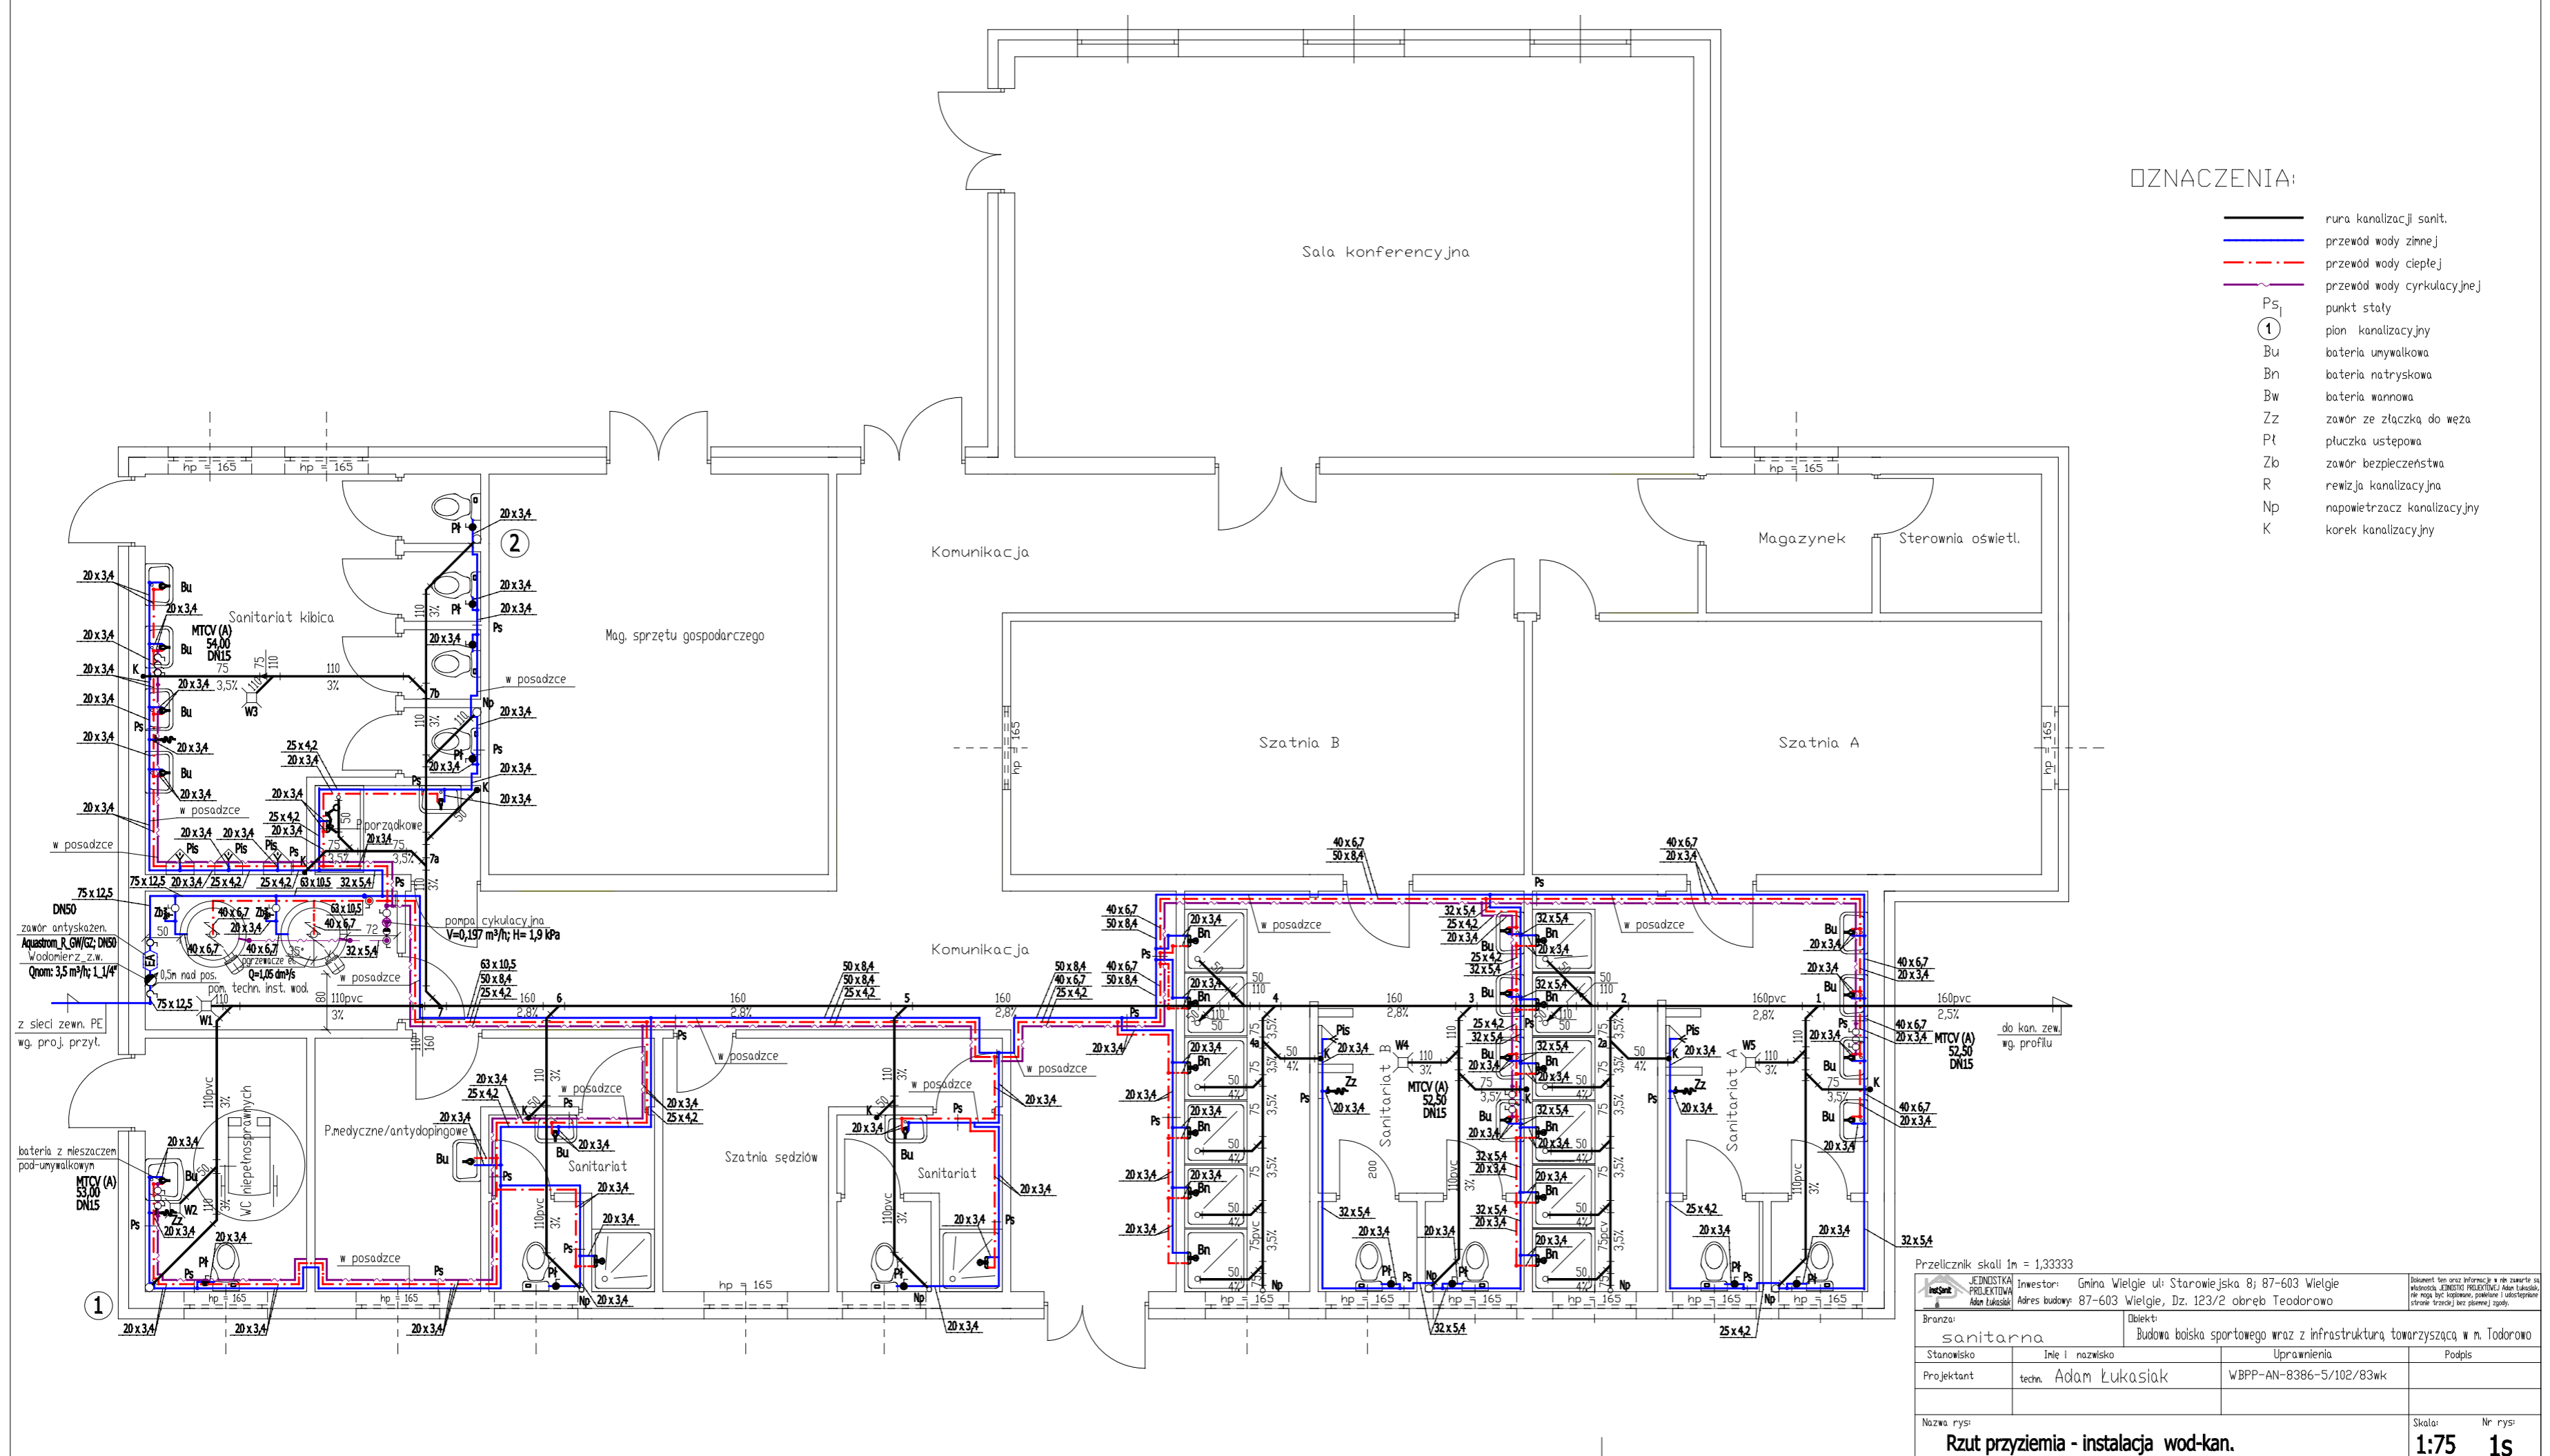

Przelicznik skali 1m = 1,33333

| | | | | | |
|---|---------------------------------------|---|---|---|------------------------|
| JEDYNOŚCIKA PROJEKTYWNA Adam Łukasik | | Inwestor: Gmina Wielgie ul: Starowiejska 8; 87-603 Wielgie Adres budowy: 87-603 Wielgie, Dz. 123/2 obręb Teodorowo | | Dokument ten oraz informacje w nim zawarte są własnością JEDYNOŚCIKI PROJEKTYWNEJ Adam Łukasik. Nie mogą być kopiowane, powielane i udostępniane stronie trzeciej bez pisemnej zgody. | |
| Brzoza: | sanitarna | Obiekt: | Budowa bieżnia sportowego wraz z infrastrukturą towarzyszącą w m. Teodorowo | | |
| Stanowisko | Inie i nazwisko | Uprawnienia | Podpis | | |
| Projektant | techn. Adam Łukasik | WBPP-AN-8386-5/102/83wk | | | |
| Nazwa rysu: | Rzut przyziemia - instalacja wod-kan. | | | | Skala: Nr rys: 1:75 1s |