


RZUT ŁAWY FUNDAMENTOWEJ

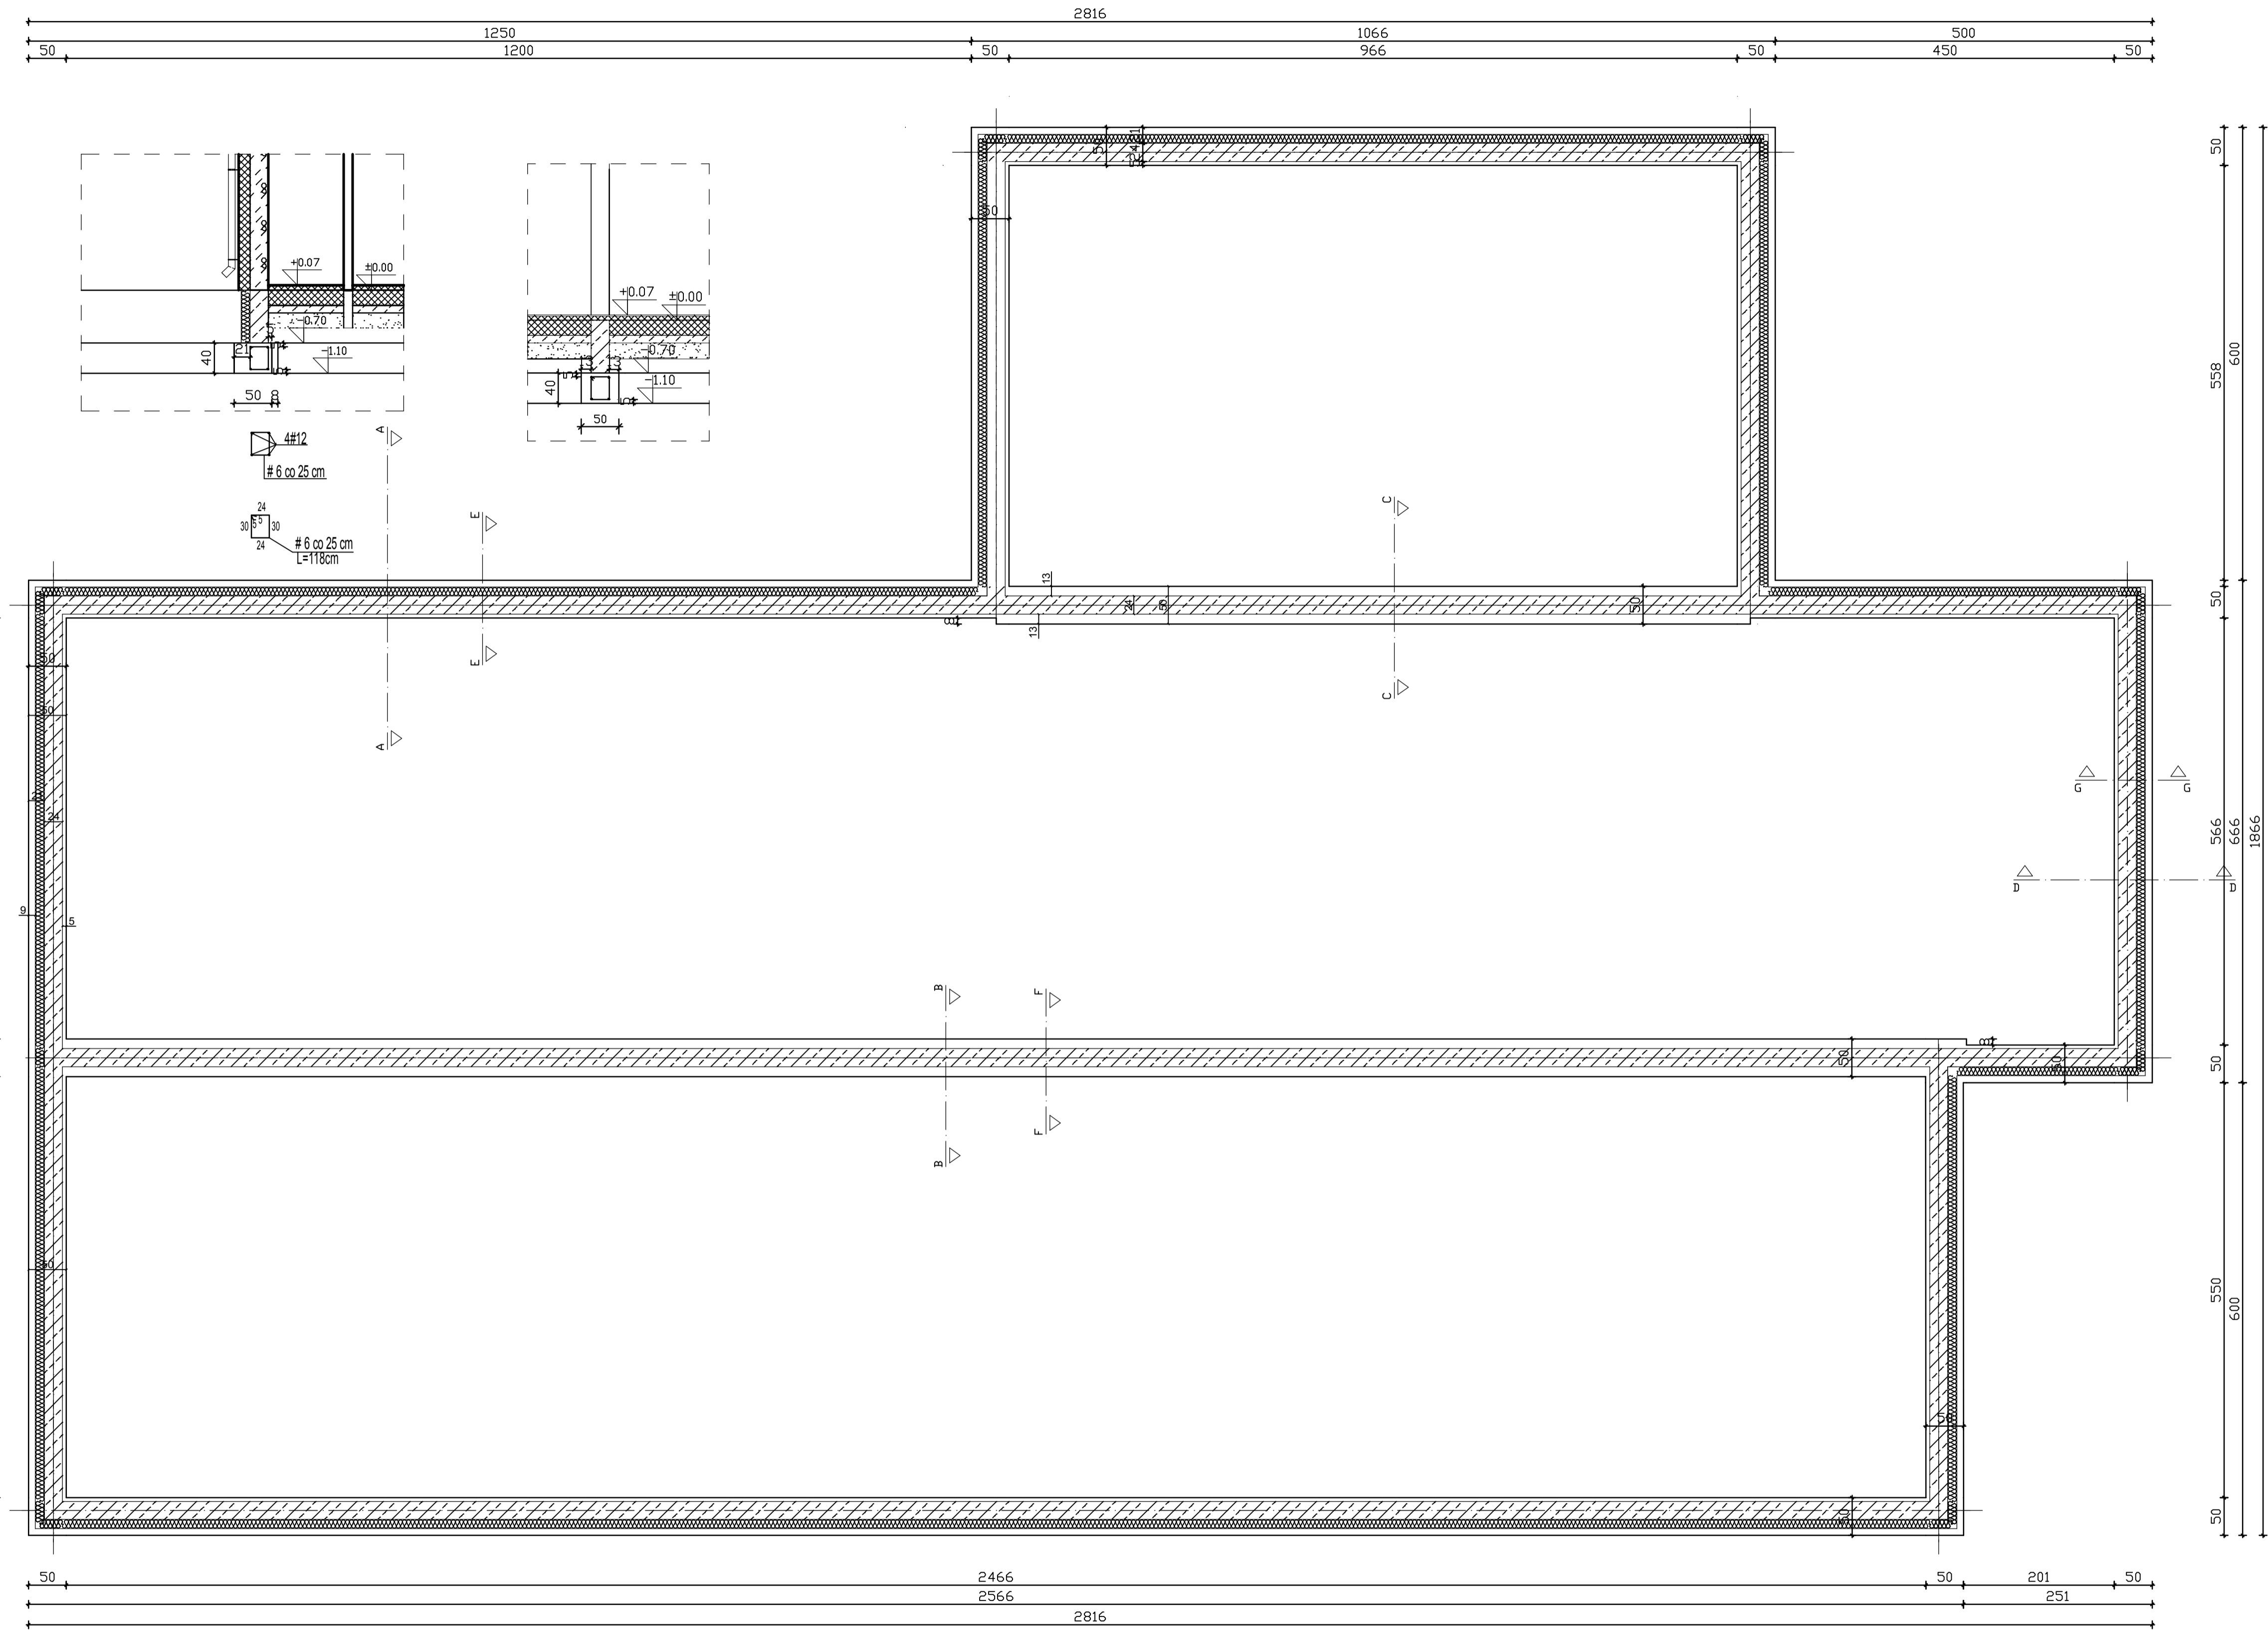

UWAGA:
 - Przyjęto głębokość przemarzania gruntu: - 1.0m p.p.t.
 - Pod fundamentami wykonać warstwę chudego betonu min. 10 cm.
 - Zakreślono posadowienie na gruntach średnio spójnych.
 - W przypadku stwierdzenia gorszych parametrów geologicznych podłoża gruntowego niż przyjęte do obliczeń, posadowienie budynku należy dostosować do rzeczywistych warunków.
 - Wykopy chronić przed zalaniem wodą.
 - Ławy fundamentowe wykonane z betonu C16/20 (B20) do wysokości izolacji poziomej.
 - Ośie należy złożyć geodezyjnie.

87-800 Wrocław, ul. Piławy 4/6 m13, tel. 604 868 711 e-mail: r.maciejowski@ten.pl				Niniejszy dokument oraz zawarte w nim informacje są własnością ZAKŁADU USŁUG BUDOWLANYCH ROMAN MAJEK i nie mogą być kopiowane, powielane ani udostępniane stronie trzeciej (w częściach jak i w całości) bez pisemnej zgody.			FORMAT A1
ZLECIENIODAWCA: Gmina Wielgie ul. Starowiejska 8:87-603 Wielgie				TYTUŁ: Budowa boiska sportowego wraz z infrastrukturą towarzyszącą w miejscowości Teodorowo.			SKALA 1:50
TEMAT: Rzut ławy fundamentowej zaplecza sportowego				NUMER RYS.: 09			STADIUM P.B.
PROJ.	IMIĘ I NAZWISKO	NR UPRAWNIEN	DATA	PODPIS	REWIZJA	ARKUSZ	
PROJ.	Roman Małek	UAN-V8386-S/15889W	17.11.2016	[Signature]	00	1/1	
PROJ.	Janina Celmer	UA377392-S/76320K GT:8386-S/41780W	17.11.2016	[Signature]			
SPR.			17.11.2016				
SPR.			17.11.2016				