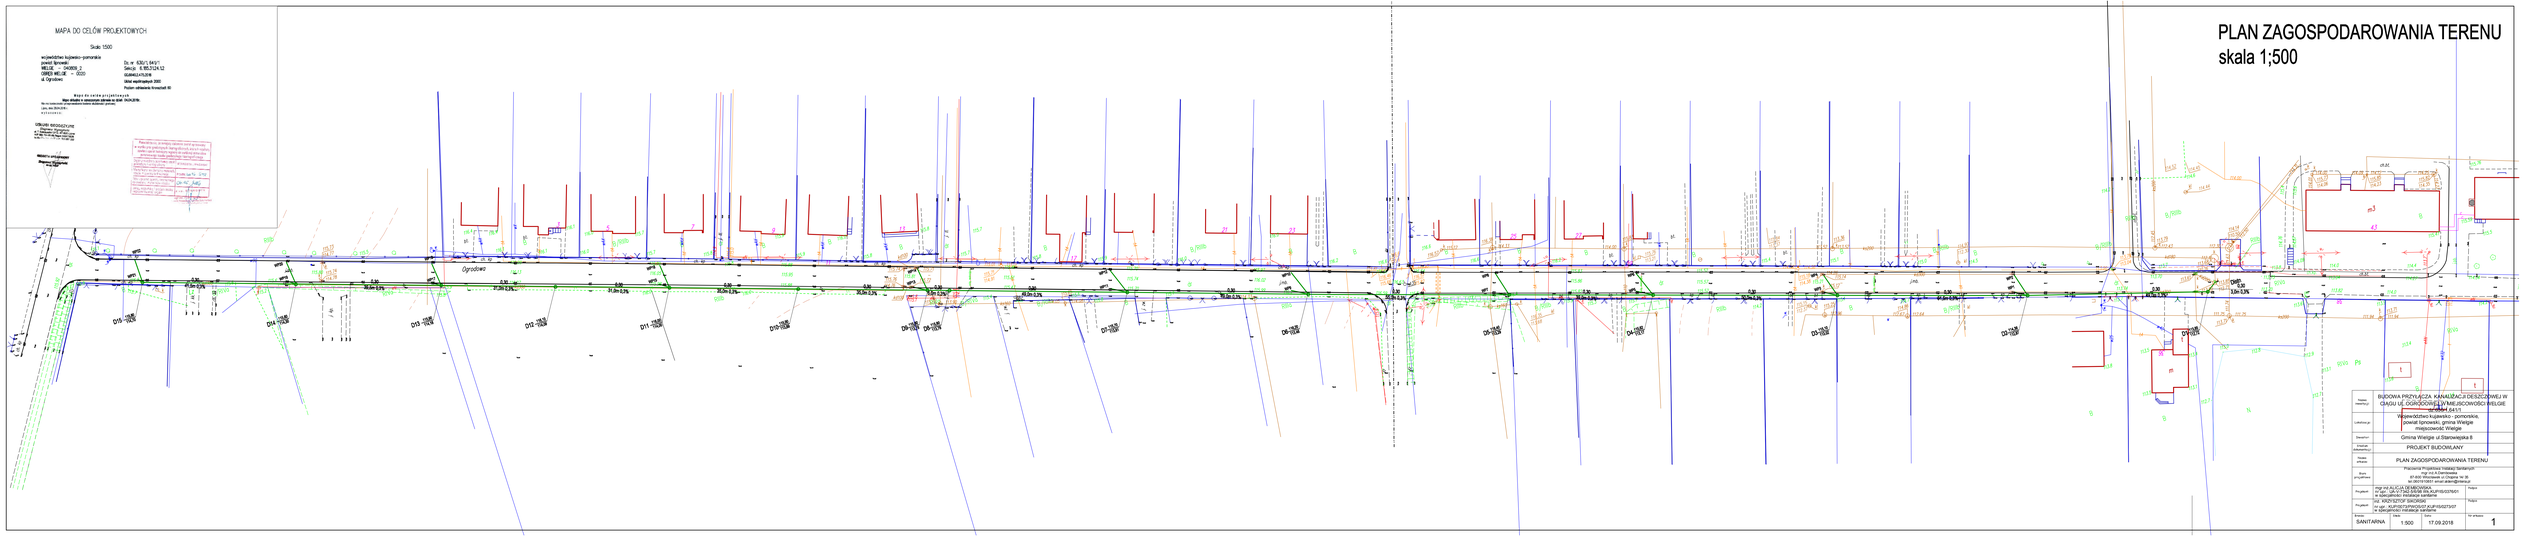PLAN ZAGOSPODAROWANIA TERENU
skala 1;500