


PROFIL PODŁUŻNY PRZYŁĄCZA KANALIZACJI  
DESZCZOWEJ CZ.III  
SKALA 1:100/250

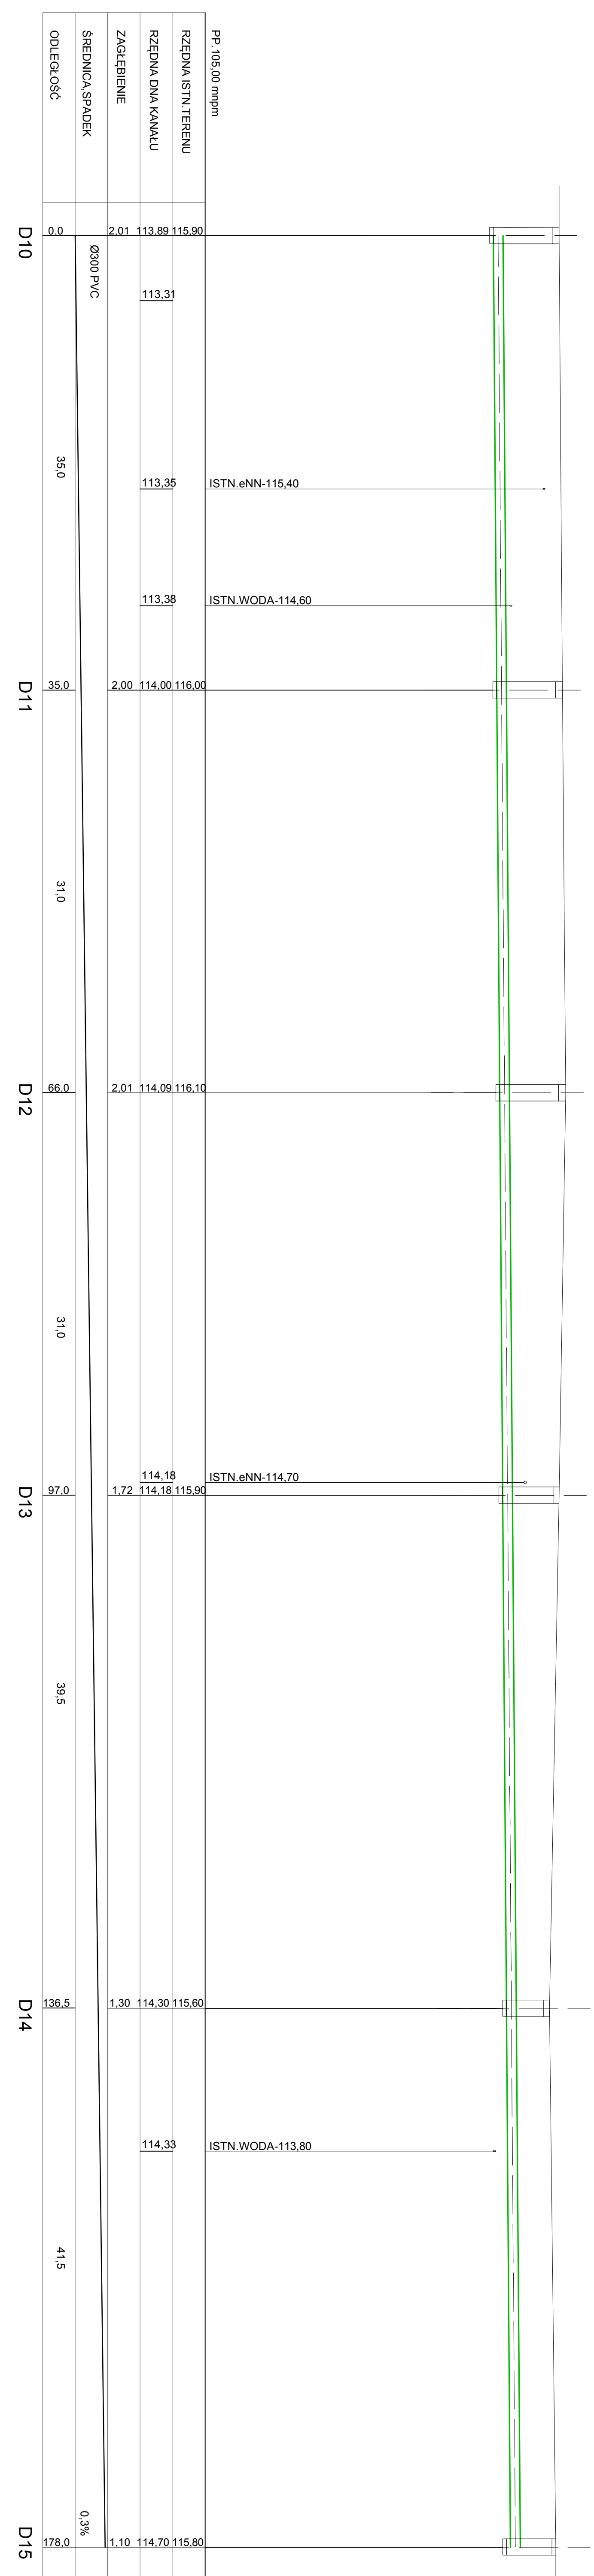

0,0	35,0	66,0	97,0	136,5	178,0
113,89	113,35	114,09	114,18	114,30	114,70
115,90	116,00	116,10	115,90	115,60	115,80
113,31			114,18	114,33	

Nazwa inwestycji	BUDOWA PRZYŁĄCZA KANALIZACJI DESZCZOWEJ W CIĄGU UL. OGRODOWEJ W MIEJSCOWOŚCI WIELGIE
Adres inwestycji	Województwo kujawsko-pomorskie, powiat lipnowski, gmina Wielgie, miejscowość Wielgie
Inwestor	Gmina Wielgie ul. Starowiejska 8
Stadium dokumentacji	PROJEKT BUDOWLANY
Stadium wykonania	PROFIL PODŁUŻNY PRZYŁĄCZA KANALIZACJI DESZCZOWEJ CZ.III
Data projektu	Pracownia Projektowa Inżynierska Stralimach ul. Wolności 14/15 87-400 Włocławek tel. 0661 811085 / email: sabin@stralimach.pl
Projektant	mgr inż. ALICJA DEBISKO ul. Wolności 14/15 87-400 Włocławek tel. 0661 811085 / email: sabin@stralimach.pl
