

map Wielgie - 040809_2
 reb: Piasieczno - 0010

sekcja 6.185.3104.12
 GG.66402.147.2017
 Uchwał wydziałowych 2000
 Pozium odświeżenia Krawców 60

Mapa do celów projektowych
 Mapa dotująca w oznaczonym zakresie na dzień 11.09.2017 r.

! ma potrzeby przeprowadzenia badania służebności grunтовой
 na, dnia 2.09.2017 r.
 /KOROWCA:


I GEODEZYJNE
 biuro Wyszyński
 ul. Piłsudskiego 12, 87-600 Lipno
 1-65-98 Regon 34479328
 NIP 583-000-11-90

TA UPRZEMOŚNIOWA
 ul. Piłsudskiego 12, 87-600 Lipno
 NIP 583-000-11-90

109 pot. GG. 66 30.1.107.2018.

Energia
 OPERATOR
 ENERGA-OPERATOR SA
 Oddział w Toruniu
 Region Dystrybucji w Regionie
 ul. Pałski 31
 87-500 Rypin
 NIP 583-000-11-90

Technik
 ds. Dokumentacji Energetycznej
 Wiesław Tujehalski
 13 LIP. 2018

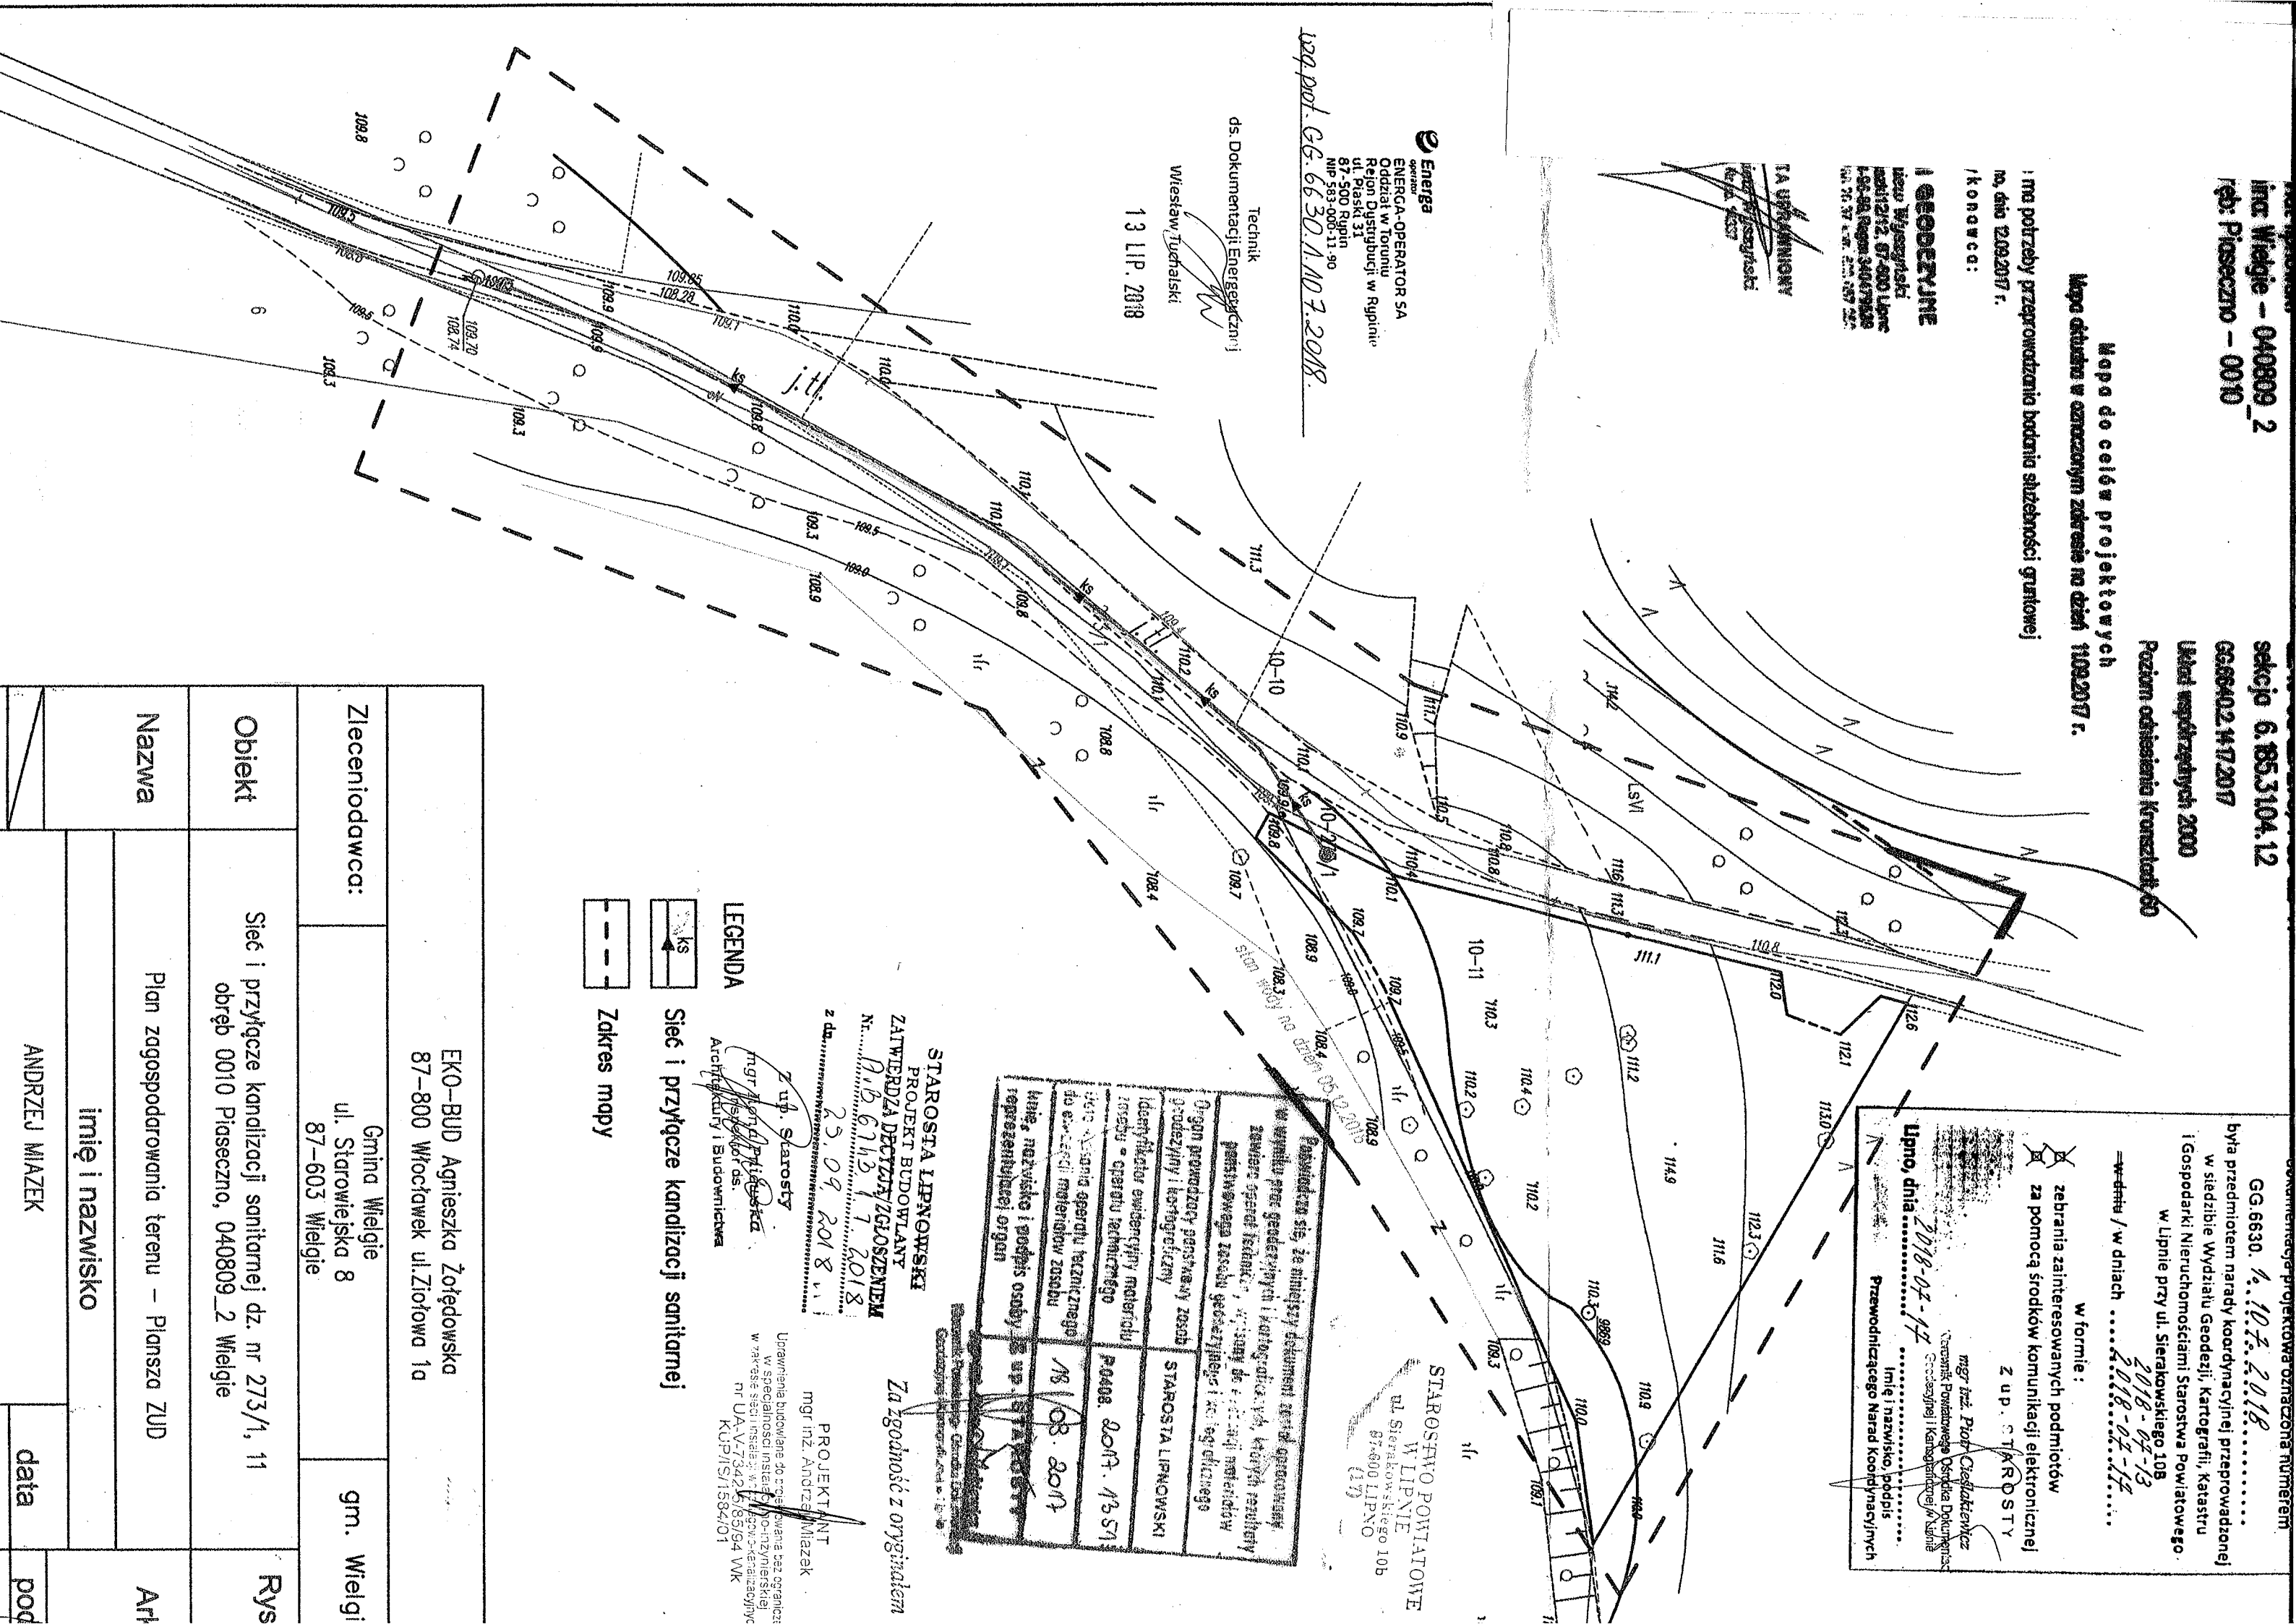

GG.6630. 1. 10.7. 2018.....
 była przedmiotem narady koordynacyjnej przeprowadzonej
 w siedzibie Wydziału Geodezji, Kartografii, Katastru
 i Gospodarki Nieruchomościami Starostwa Powiatowego.
 w Lipnie przy ul. Sierakowskiego 10B
 2018-07-13
 w formie :
 =w dniu / w dniach 2018-07-17.....
 zebrania zainteresowanych podmiotów
 za pomocą środków komunikacji elektronicznej
 Z U.P. STAROSTY
 mgr inż. Piotr Cieślakiewicz
 Starosta Powiatowego Ośrodka Dokumentacji
 Geodezycznej i Kartograficznej w Lipnie
 Lipno, dnia 2018-07-17
 Imię i nazwisko, podpis
 Przewodniczącego Nadarę koordynacyjnej

Przebieg sieci, że niniejszy dokument jest opracowany
 w wyniku prac geodezyjnych i kartograficznych, których rezultatem
 jest niniejszy dokument, w tym celu, aby zapewnić
 pełnowartościowy zespół geodezyjny i kartograficzny
 Organ prowadzący pensyjny zespół
 geodezyjny i kartograficzny
 Identyfikator ewidencyjny materiału
 roboczo - operacji technicznej
 Data wykonania operacji technicznej
 do ewidencji materiałów roboczych
 księgi, nazwiska i podpis osoby
 reprezentującej organ

STAROSTA LIPNOWSKI
 PROJEKT BUDOWLANY
 ZATWIERDZA DECYZJĄ ZGOSZENIEM
 Nr.....
 z dn.....
 z up. Starosty
 mgr inż. Andrzej Miazek
 Architektura i Budownictwo

PROJEKTANT
 mgr inż. Andrzej Miazek

Za zgodność z oryginałem

LEGENDA
 Ks Sieć i przyłącze kanalizacji sanitarnej
 - - - Zakres mapy

Zleceniodawca:	EKO-BUD Agnieszka Żółędowska 87-800 Włocławek ul. Ziółtowa 1a	gm. Wielgi
Obiekt	Sieć i przyłącze kanalizacji sanitarnej dz. nr 273/1, 11 obręb 0010 Piasieczno, 040809_2 Wielgie	Rys
Nazwa	Plan zagospodarowania terenu - Plansza ZUD imię i nazwisko ANDRZEJ MAZEK	data

ANDRZEJ MAZEK