


PROFIL PODŁUŻNY PRZYŁĄCZA KANALIZACJI
DESZCZOWEJ CZ.II
SKALA 1:100/250

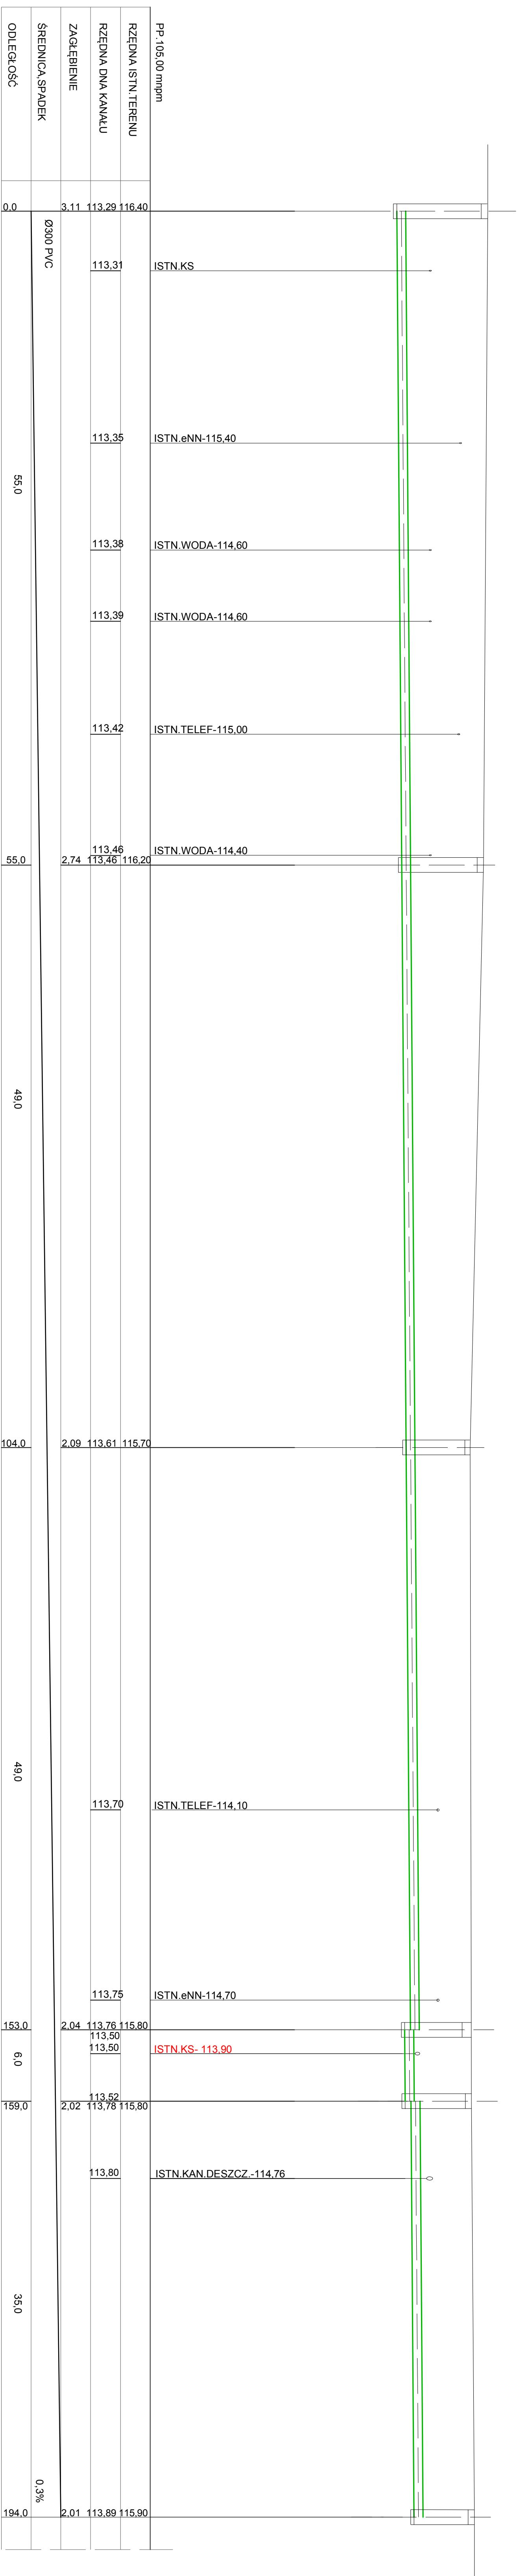

D5

D6

D7

D8

D9

D10

Nazwa inwestycji	BUDOWA PRZYŁĄCZA KANALIZACJI DESZCZOWEJ W CIAŚU UL. OGRÓDOWEJ W MIEJSCOWOŚCI WIELGIE
Labelacja	Wgłębokość kłujawo - pomorskie, powiat Iłnowski, gmina Wielgie, miejscowość Wielgie
Zamawiający	Gmina Wielgie ul. Starowińska 8
Stwierdzona przez	PROJEKT BUDOWLANY
Nazwa obiektu	PROFIL PODŁUŻNY PRZYŁĄCZA KANALIZACJI DESZCZOWEJ CZ.II
Plan	Pracownia mgr inż. A. Dębowska 14-35 ul. Starowińska 8, 87-200 Włocławek
Projektant	mgr inż. ALICJA DĘBOWSKA
Regulamin	mgr inż. ULANA ŻANETA ŚWIEŻAK, mgr inż. KAMILA KUPIS, mgr inż. KATARZYNA SIWOSZ
Regulamin	mgr inż. KUPIS, mgr inż. SIWOSZ, mgr inż. ŚWIEŻAK
Regulamin	Wzajemność instalacji sanitarnych
Plan	1:100/250
Plan	17.09.2018
Nr arkusza	3