


Skala pionowa 1:100  
Skala pozioma 1:250

# PROFIL PODŁUŻNY SIECI WODOCIĄGOWEJ

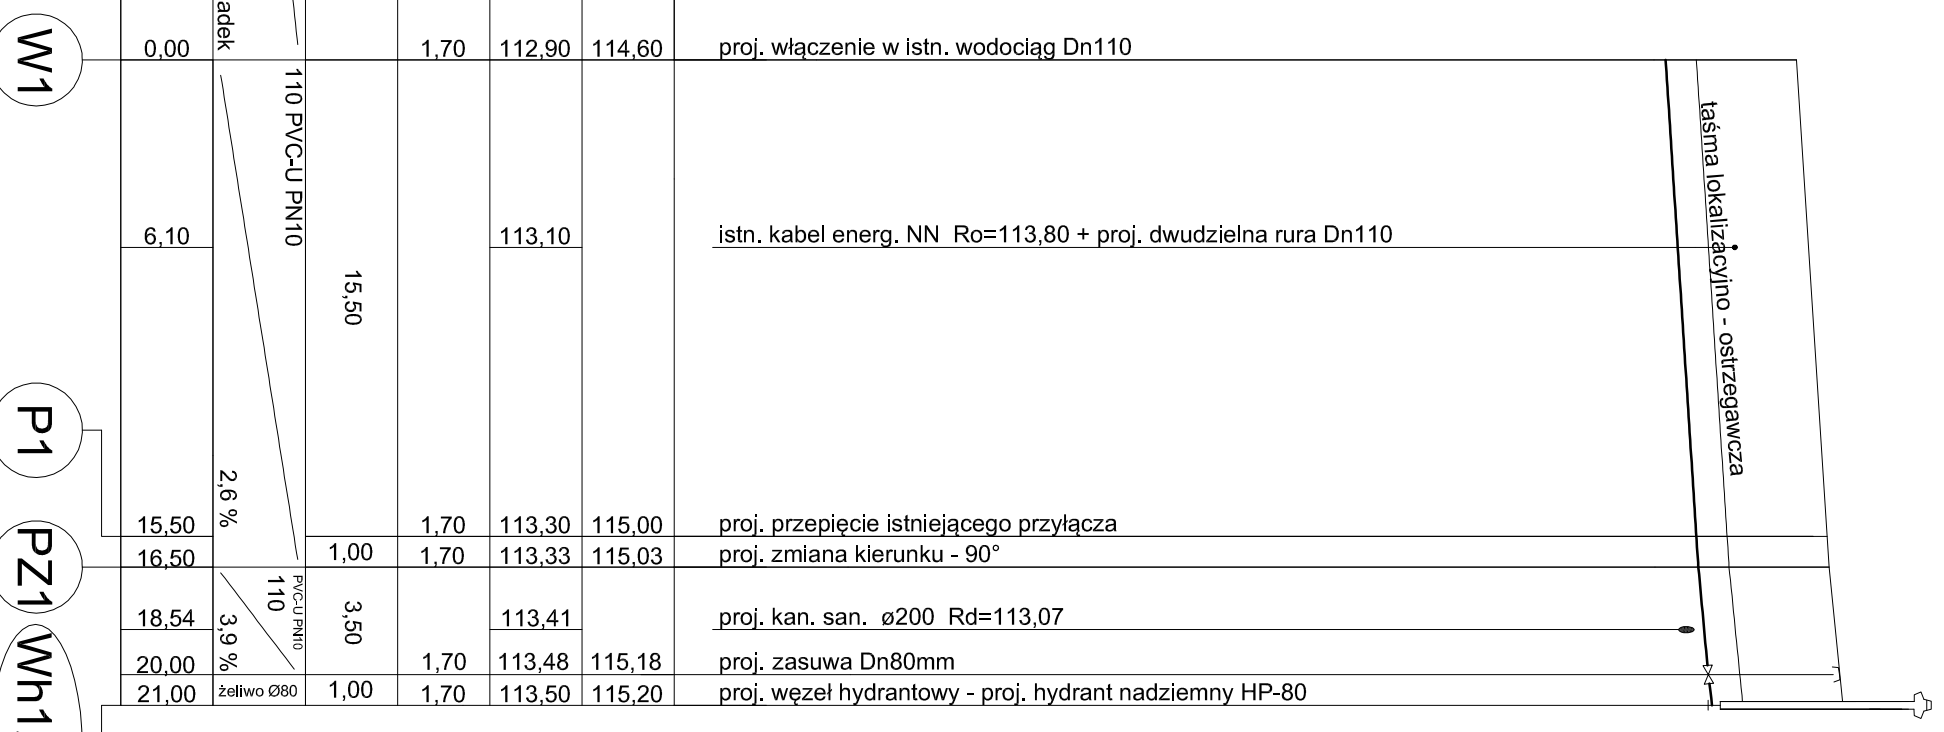

Poziom porównawczy 100,00 m n.p.m.

|                              |        |                |                |                |        |        |        |        |        |
|------------------------------|--------|----------------|----------------|----------------|--------|--------|--------|--------|--------|
| Zagłębienie osi rurociągu    | 1,70   | 1,70           | 1,70           | 1,70           | 1,70   | 1,70   | 1,70   | 1,70   | 1,70   |
| Odstępnosci [m]              |        | 15,50          | 1,00           | 3,50           | 1,00   |        |        |        |        |
| Średnice, materiał           |        | 110 PVC-U PN10 | 110 PVC-U PN10 | 110 żeliwo Ø80 |        |        |        |        |        |
| Długość trasy [m]            | 0,00   | 6,10           | 15,50          | 16,50          | 18,54  | 20,00  | 21,00  |        |        |
|                              |        |                | 2,6 %          |                | 3,9 %  |        |        |        |        |

W1

P1

PZ1

Wh1/HP80

|   |  |   |           |
|---|--|---|-----------|
| <b>INŻYNIERIA SANITARNIA</b><br>pracownia projektowo-inwestycyjna |  | UL. RYNEK 25<br>86-200 CHEŁMNO<br>TEL./FAX (0-56) 686-00-55 |           |
| TEMAT   | <b>BUDOWA SIECI KANALIZACJI SANITARNEJ ORAZ PRZEBUDOWA SIECI WODOCIĄGOWEJ W UL. OGRODOWEJ W MIEJSCOWOŚCI WIEŁGIE</b>                                       |   |           |
| INWESTOR  | <b>GMINA WIEŁGIE<br/>UL. STAROWIEJSKA 8, 87-607 WIEŁGIE</b>  |   |           |
| RYSUINEK  | <b>PROFIL PODŁUŻNY SIECI WODOCIĄGOWEJ</b>  |   |           |
| PROJEKTOWAŁ   | mgr inż. Sławomir Małuszczak<br>Uprawnienia bud. do projektowania bez ograniczeń w specjalności instalacyjnej i sieci sanitarnej nr ewid. KUP/0139/FWDS/05 | 21.11.2016  |           |
| SPRAWDZIŁ   | mgr inż. Piotr Baranach<br>Uprawnienia bud. do projektowania bez ograniczeń w specjalności instalacyjnej i sieci sanitarnej nr ewid. KUP/0143/FWDS/10      | 21.11.2016  |           |
| OPRACOWAŁ   | inż. Rafał Kopyckiński   | 21.11.2016  |           |
| XI.2016R  | SKALA 1:250  |   | NR RYS. 3 |